


ARMÁRIO ABERTO EM MDP REVESTIDO EM LAMINADO MADEIRADO NOCE VERONA (LATERAIS COM FURAÇÃO A CADA 2,5cm PARA REGULAR A FIXAÇÃO DA PRATELEIRA)



VISTA 1

PLANTA BAIXA


ESC. 1/25

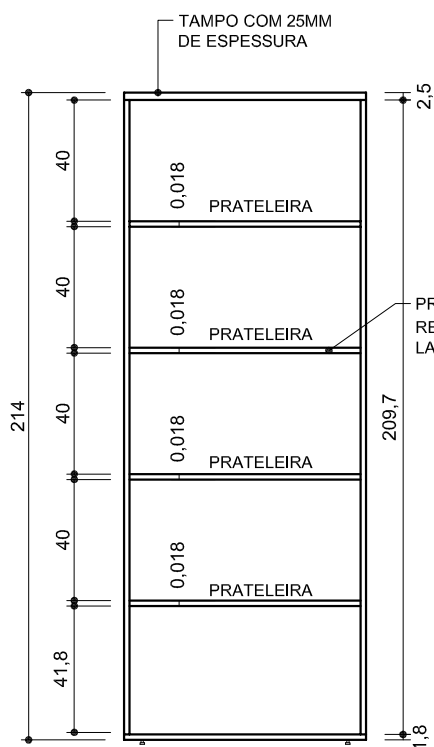

VISTA 1

ESC. 1/25

FUROS PARA FIXAÇÃO DAS PRATELEIRAS

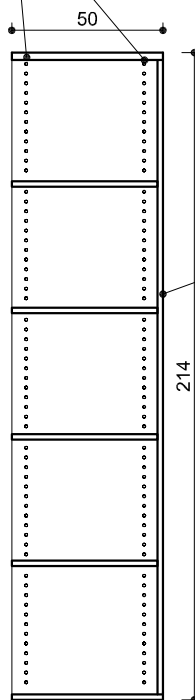

FUNDO DE 18mm DE ESPESSURA

CORTE AA

ESC. 1/25



TRIBUNAL DE CONTAS DA UNIÃO

MOBILIÁRIO CORPORATIVO - EDIFÍCIO SEDE

ITEM 2.2 - ARMÁRIO ALTO TIPO 1

Nº do Processo:

Escala:

1/25

Data:

FEVEREIRO/2013

Arquiteta:

AM, CV, FB


Arquivo:

ARMARIO ALTO TIPO 1_R01.DWG

SEFIS
Serviço de Fiscalização
de Obras
DENG
Diretoria de Engenharia
SESAP
Secretaria de Engenharia
e Serviços de Apoio

Nº da Prancha:

02/05

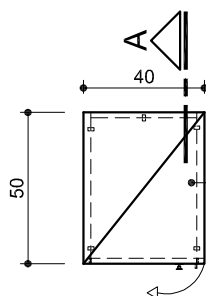


ARMÁRIO COM PORTA DE ABRIR EM MDP REVESTIDO EM LAMINADO MADEIRADO NOCE VERONA (LATERIAIS COM FURAÇÃO A CADA 2,5cm PARA REGULAR A FIXAÇÃO DA PRATELEIRA)



PLANTA BAIXA

ESC. 1/25

PORTA EM MDP REVEST. EM LAMINADO MADEIRADO NOCE VERONA

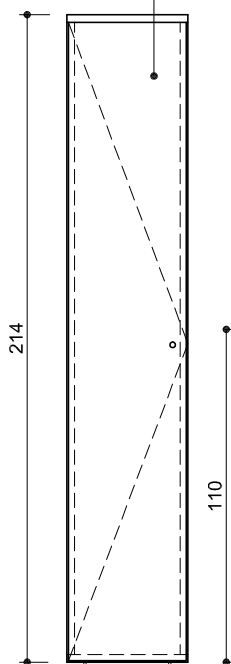


SAPATAS REGULADORAS DE NÍVEL

VISTA 1 - COM PORTAS

ESC. 1/25

TAMPO COM 25mm DE ESPESSURA

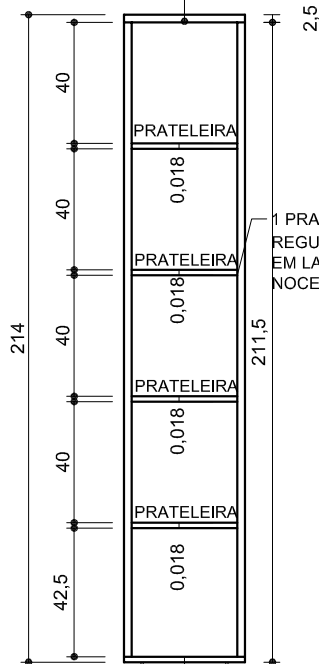


BASE COM 18mm DE ESPESSURA

VISTA 1

ESC. 1/25

FUROS PARA FIXAÇÃO DAS PRATELEIRAS

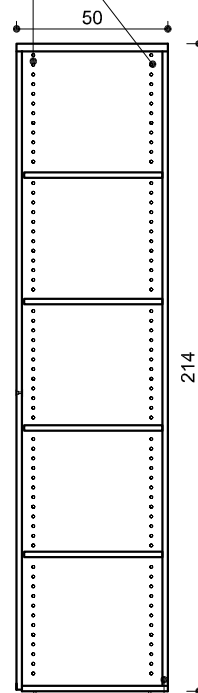

FUNDO DE 18mm DE ESPESSURA

CORTE AA

ESC. 1/25



TRIBUNAL DE CONTAS DA UNIÃO

MOBILIÁRIO CORPORATIVO - EDIFÍCIO SEDE

ITEM 2.5 - ARMÁRIO ALTO TIPO 4

Nº do Processo:

Escala:

Data:

Arquiteta:

Arquivo:

1/25

FEVEREIRO/2013


AM, CV, FB

ARMARIO ALTO TIPO 4_R01.DWG

SEFIS
Serviço de Fiscalização
de Obras
DENG
Diretoria de Engenharia
SESAP
Secretaria de Engenharia
e Serviços de Apoio




Nº da Prancha:

05/05

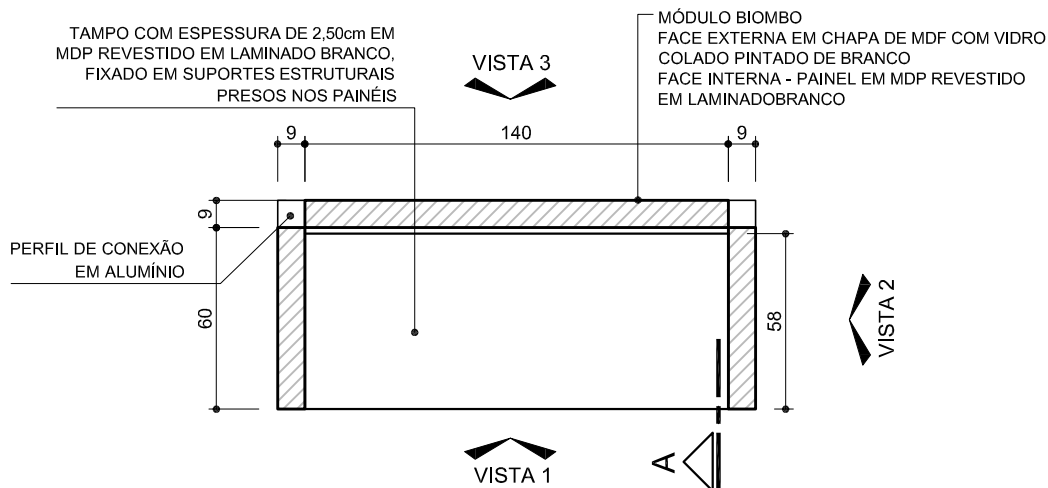

PLANTA BAIXA

ESC. 1/25

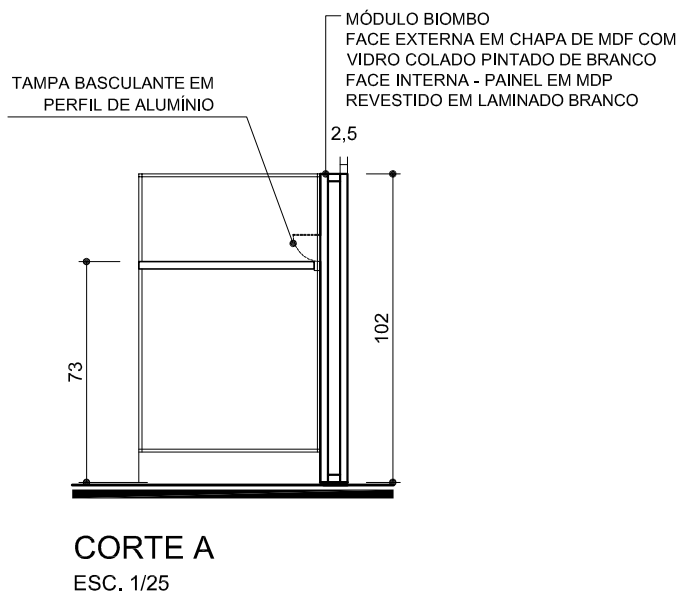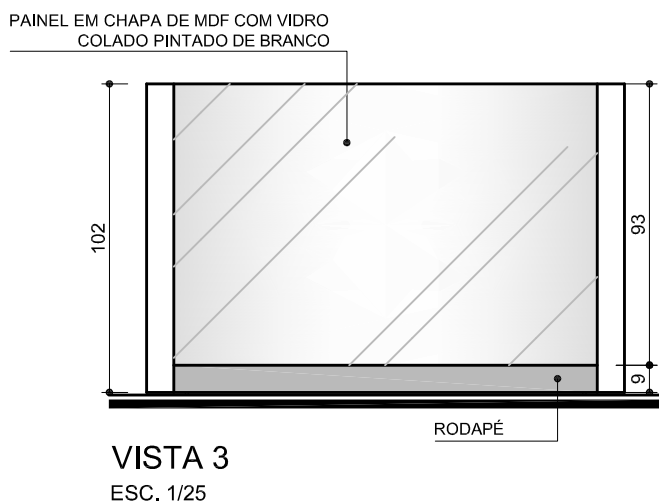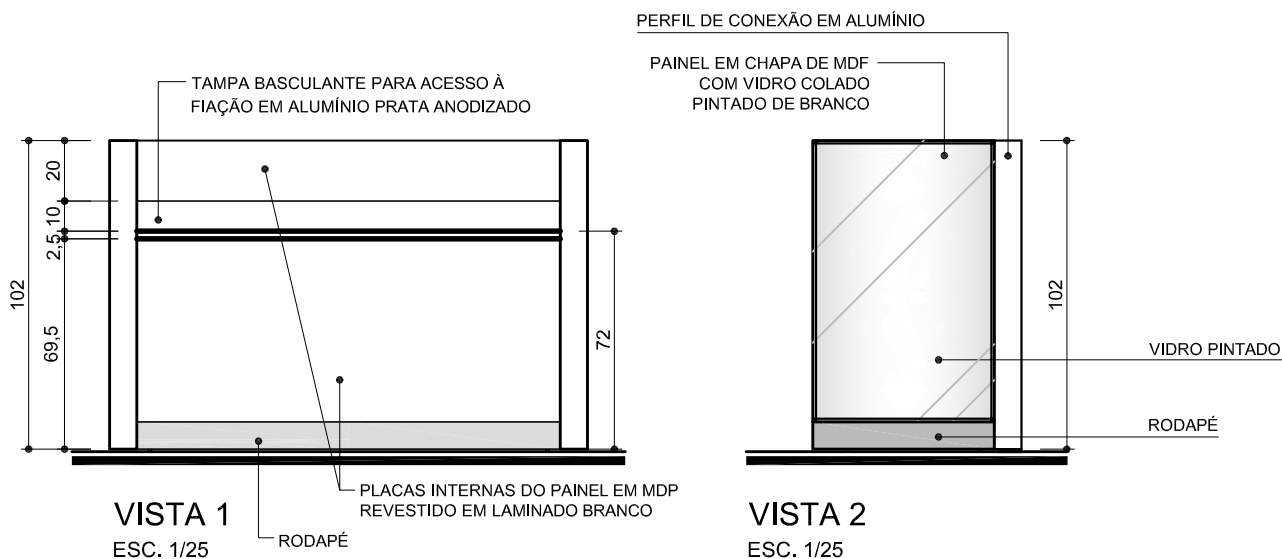

MOBILIÁRIO CORPORATIVO - EDIFÍCIO SEDE

ITEM 1.5 - MESA RECEPÇÃO COM BIOMBO

SEFIS
Serviço de Fiscalização
de Obras
DENG
Diretoria de Engenharia
SESAP
Secretaria de Engenharia
e Serviços de Apoio

Nº da Prancha:

01/01

Nº do Processo:

Escala:

1/25

Data:


FEVEREIRO/2013

Arquiteta:

AM, CV, FB


Arquivo:

MESA RECEPÇÃO COM BIOMBO_R03.DWG

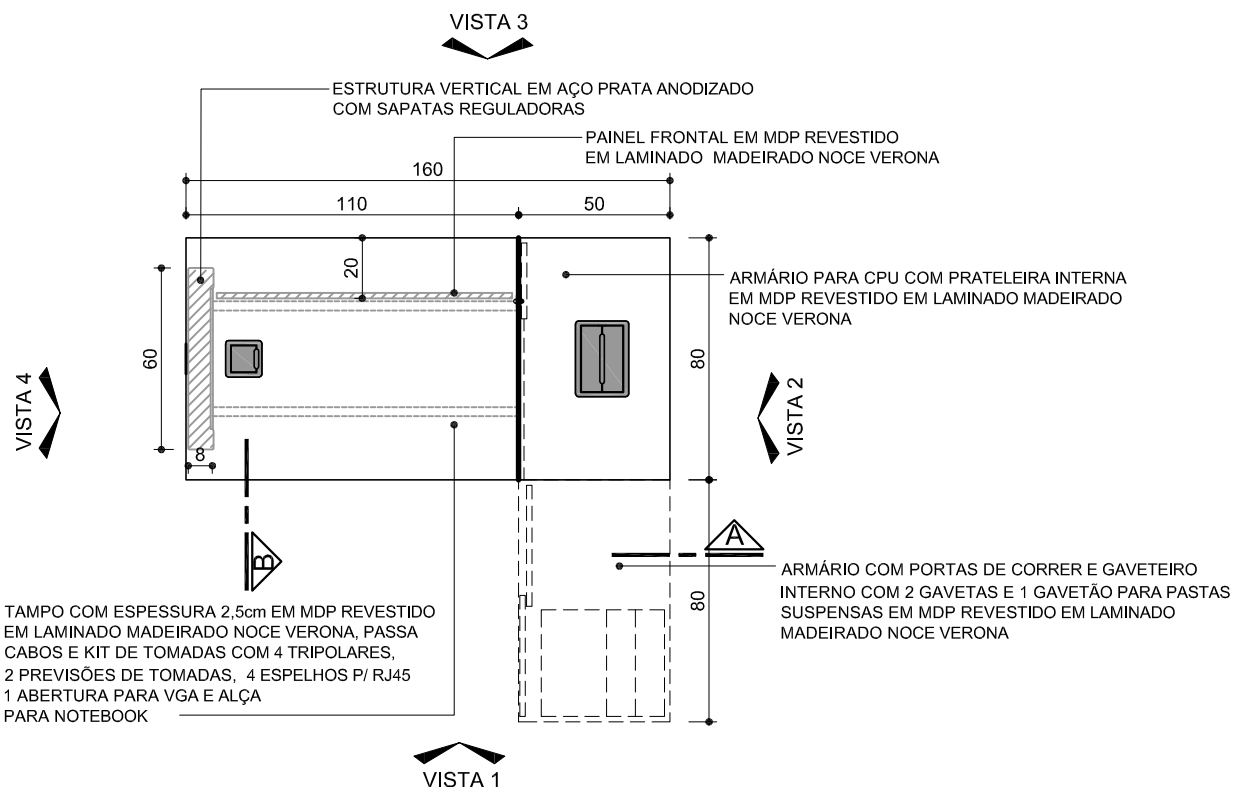

PLANTA BAIXA

ESC. 1/25

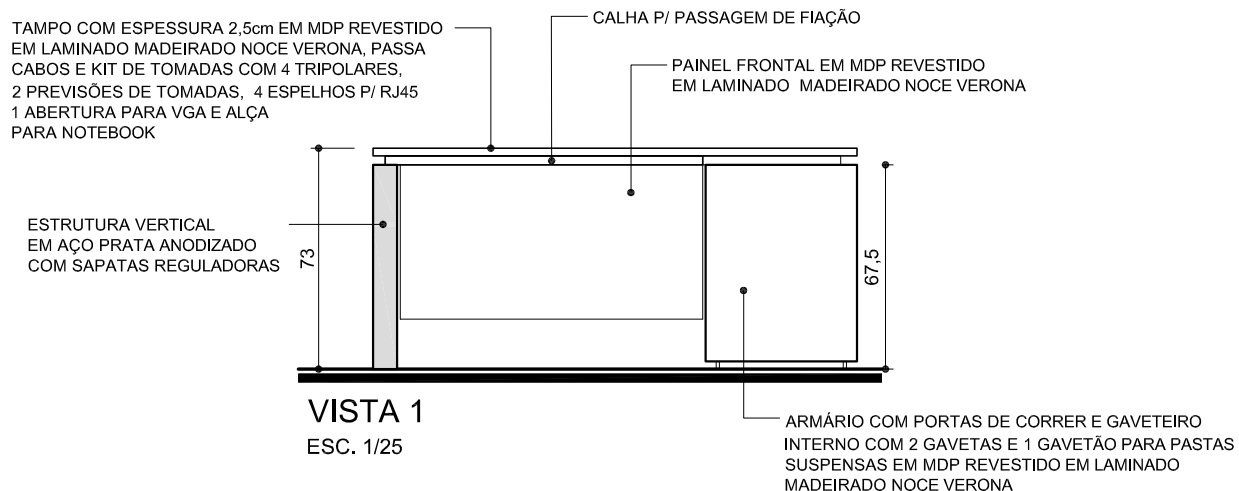

MOBILIÁRIO CORPORATIVO - EDIFÍCIO SEDE

ITEM 1.9 - MESA CHEFIA TIPO 1




Nº do Processo: Escala: Data: Arquiteta: Arquivo:

1/25 FEVEREIRO/2013 AM, CV, FB MESA CHEFIA TIPO 1_R03.DWG

SEFIS
Serviço de Fiscalização
de Obras
DENG
Diretoria de Engenharia
SESAP
Secretaria de Engenharia
e Serviços de Apoio

Nº da Prancha:

01/03

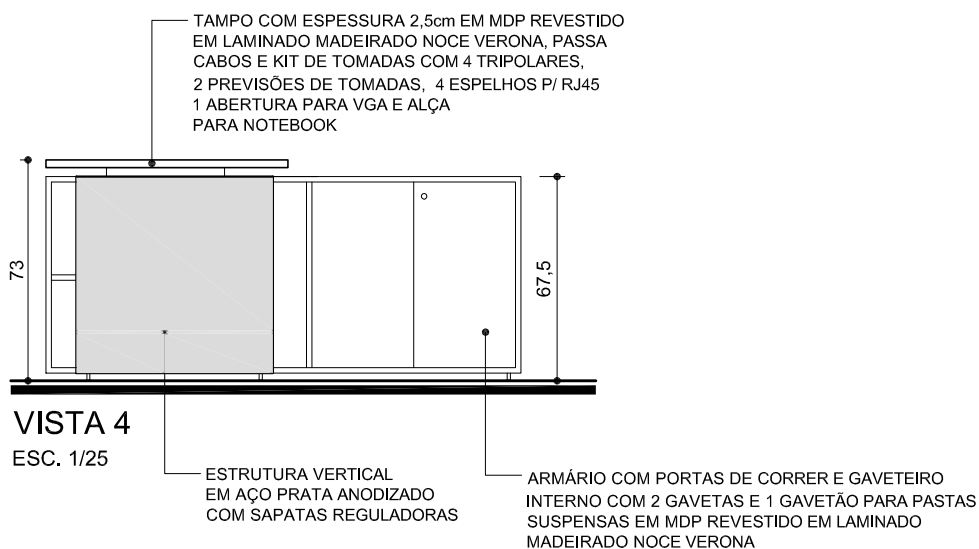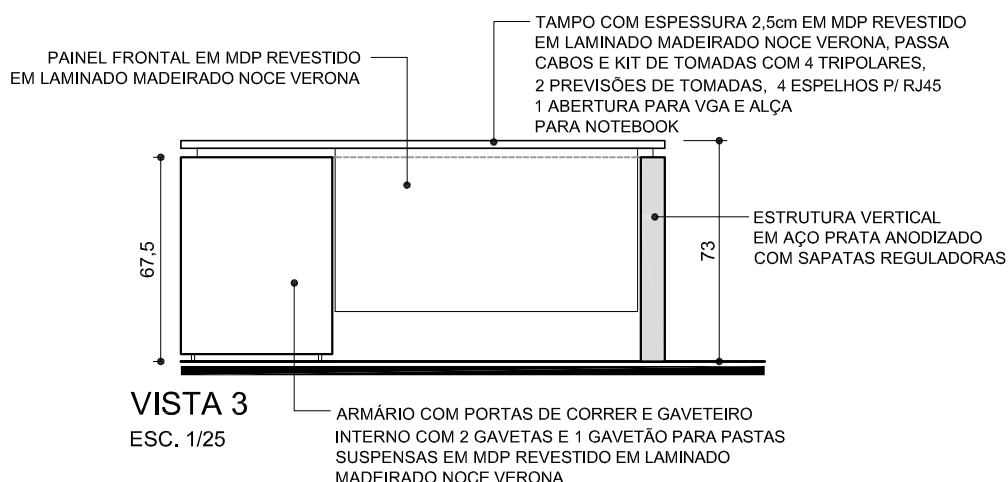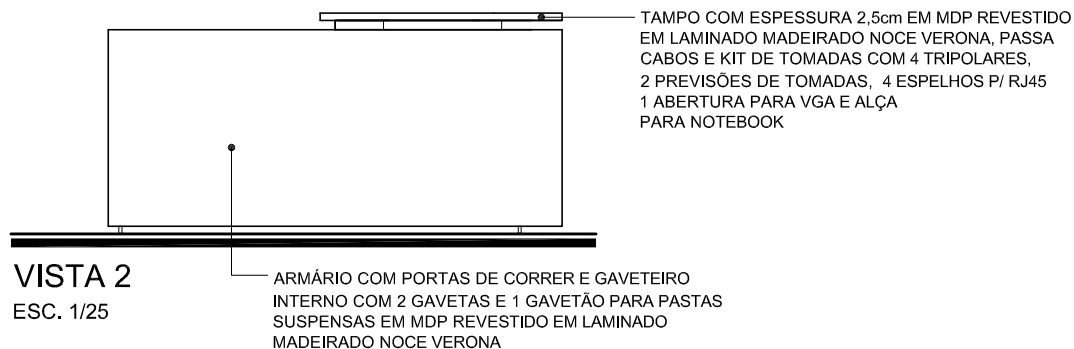

MOBILIÁRIO CORPORATIVO - EDIFÍCIO SEDE

ITEM 1.9 - MESA CHEFIA TIPO 1

SEFIS
Serviço de Fiscalização
de Obras
DENGÉ
Diretoria de Engenharia
SESAP
Secretaria de Engenharia
e Serviços de Apoio

Nº da Prancha:

02/03

Nº do Processo:

Escala:

1/25

Data:

MARÇO/2013


Arquiteta:

AM, CV, FB

Arquivo:


MESA CHEFIA TIPO_R03.DWG

LATERAIS COM FURAÇÃO
A CADA 2,5cm PARA
REGULAR A FIXAÇÃO
DA PRATELEIRA

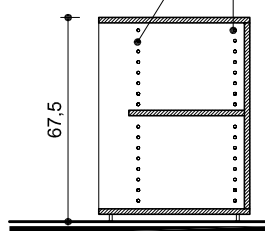


CORTE A
ESC. 1/25

PREVER FURO PARA PASSAGEM
DE FIAÇÃO ENTRE TOMADA;
CPU E ESTABILIZADOR

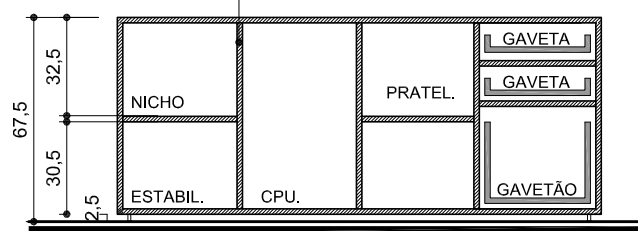


VISTA FRONTAL SEM PORTAS - ARMÁRIO
ESC. 1/25

CALHA P/ PASSAGEM DE FIAÇÃO

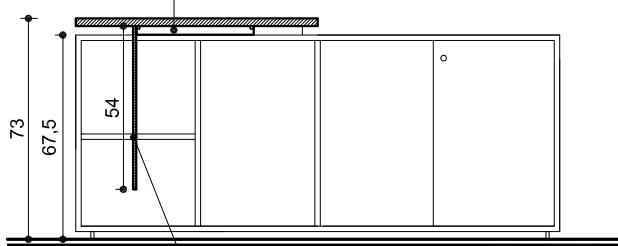

CORTE B
ESC. 1/25

PAINEL FRONTAL EM MDP
REVESTIDO EM LAMINADO
BRANCO

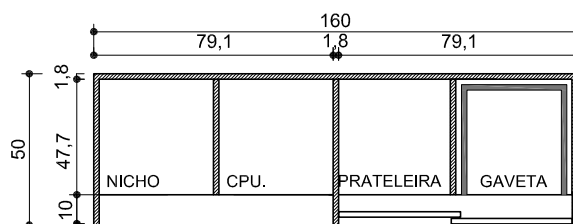

**VISTA SUPERIOR NÍVEL DE TRABALHO
ARMÁRIO**
ESC. 1/25



TRIBUNAL DE CONTAS DA UNIÃO

MOBILIÁRIO CORPORATIVO - EDIFÍCIO SEDE

ITEM 1.9 - MESA CHEFIA TIPO 1

Nº do Processo:

Escala:
1/25

Data:
MARÇO/2013


Arquiteta:
AM, CV, FB

Arquivo:
MESA CHEFIA TIPO_R03.DWG

SEFIS
Serviço de Fiscalização
de Obras
DENG
Diretoria de Engenharia
SESAP
Secretaria de Engenharia
e Serviços de Apoio


Nº da Prancha:

03/03

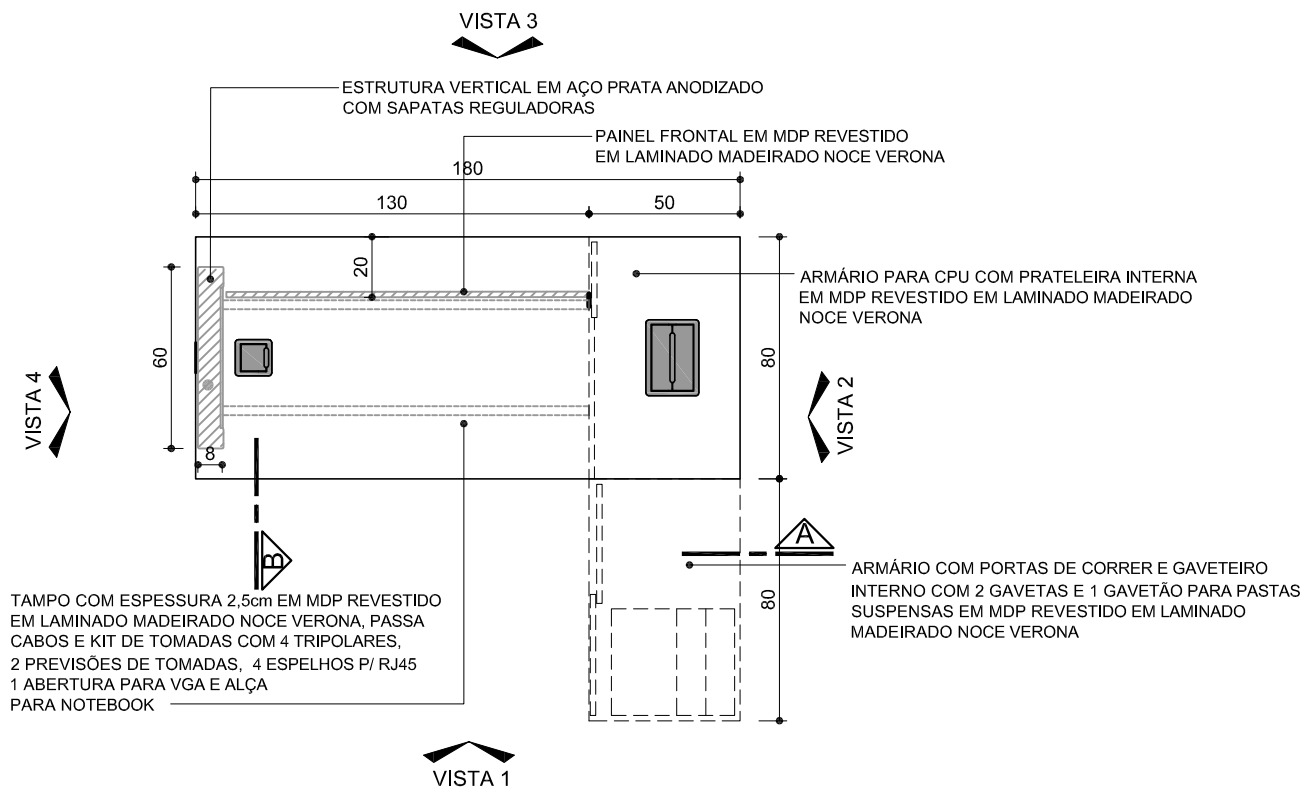

PLANTA BAIXA

ESC. 1/25

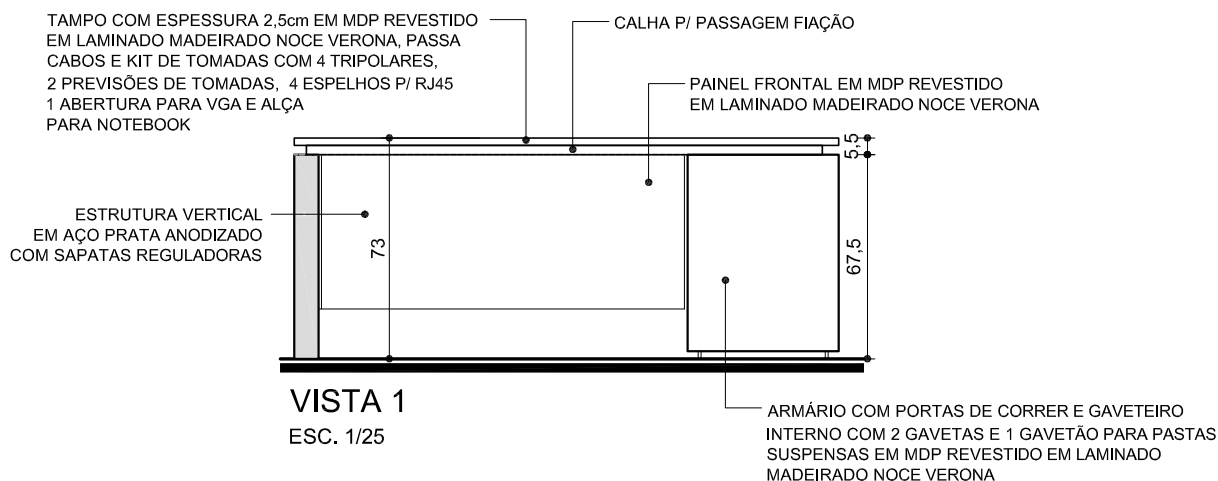

MOBILIÁRIO CORPORATIVO - EDIFÍCIO SEDE

ITEM 1.10 - MESA CHEFIA TIPO 2

Nº do Processo:

Escala:

1/25

Data:

MARÇO/2013

Arquiteta:

AM, CV, FB




Arquivo:

MESA CHEFIA TIPO 2_R03.DWG

SEFIS
Serviço de Fiscalização
de Obras
DENG
Diretoria de Engenharia
SESAP
Secretaria de Engenharia
e Serviços de Apoio

Nº da Prancha:

01/03

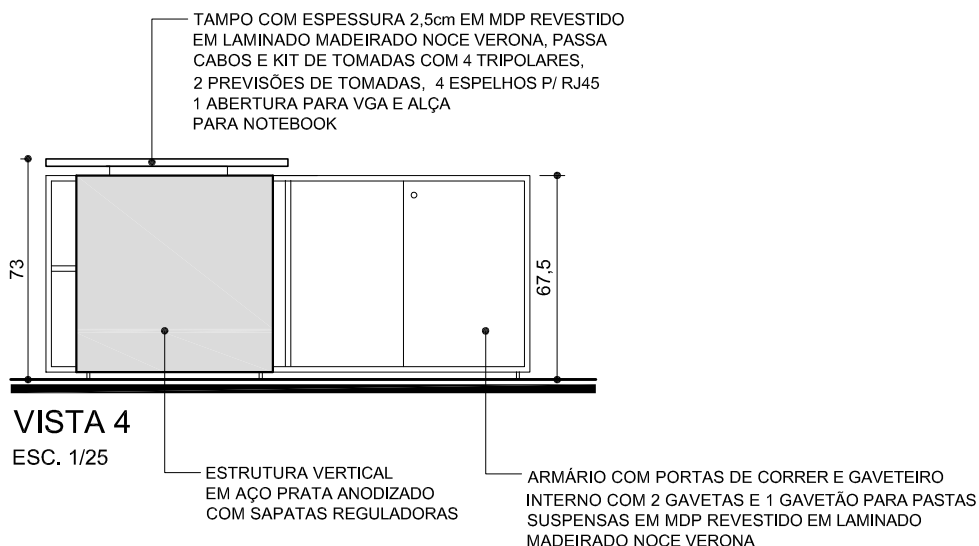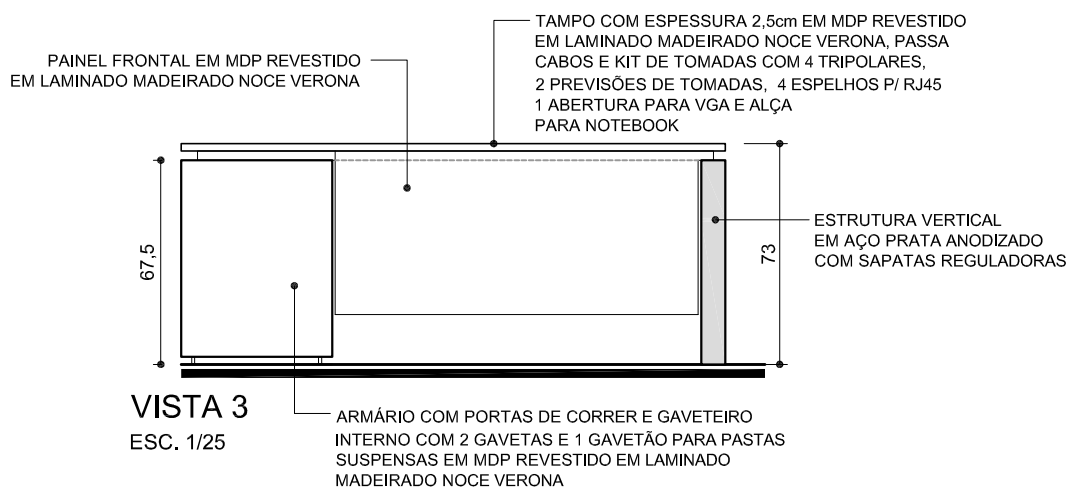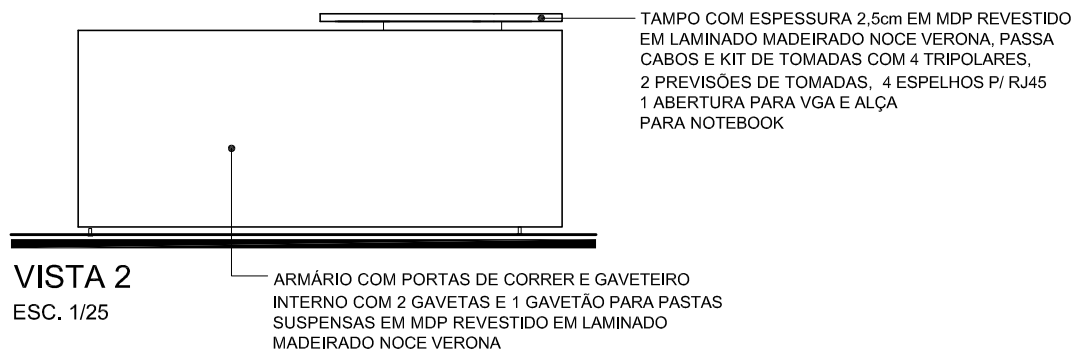

MOBILIÁRIO CORPORATIVO - EDIFÍCIO SEDE

ITEM 1.10 - MESA CHEFIA TIPO 2

SEFIS
Serviço de Fiscalização
de Obras
DENG
Diretoria de Engenharia
SESAP
Secretaria de Engenharia
e Serviços de Apoio

Nº da Prancha:

02/03

Nº do Processo:

Escala:

1/25

Data:


MARÇO/2013

Arquiteta:

AM, CV, FB


Arquivo:

MESA CHEFIA TIPO 2_R03.DWG

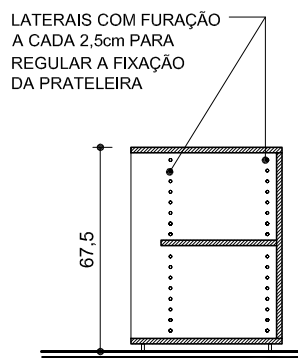


CORTE A
ESC. 1/25

PREVER FURO PARA PASSAGEM DE FIAÇÃO ENTRE TOMADA; CPU E ESTABILIZADOR

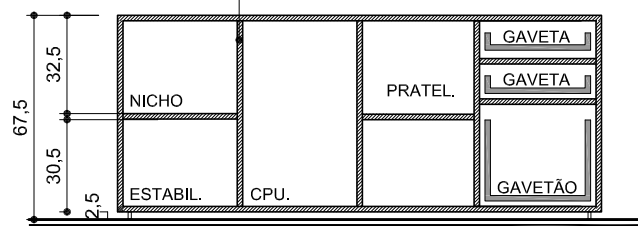


VISTA FRONTAL SEM PORTAS - ARMÁRIO
ESC. 1/25

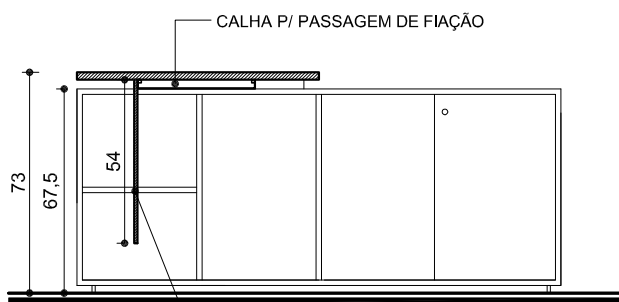

CORTE B
ESC. 1/25

PAINEL FRONTAL EM MDP REVESTIDO EM LAMINADO BRANCO

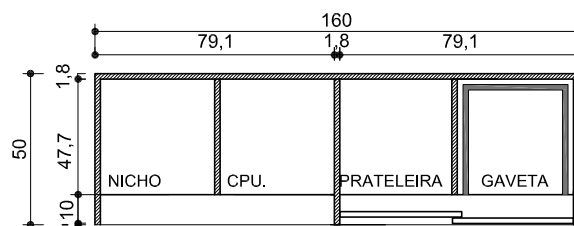

VISTA SUPERIOR NÍVEL DE TRABALHO ARMÁRIO
ESC. 1/25



MOBILIÁRIO CORPORATIVO - EDIFÍCIO SEDE



ITEM 1.10 - MESA CHEFIA TIPO 2


Nº do Processo:	Escala:	Data:	Arquiteta:	Arquivo:
	1/25	MARÇO/2012	AM, CV, FB	MESA CHEFIA TIPO2_R03.DWG

SEFIS
Serviço de Fiscalização
de Obras
DENG
Diretoria de Engenharia
SESAP
Secretaria de Engenharia
e Serviços de Apoio

Nº da Prancha:


03/03

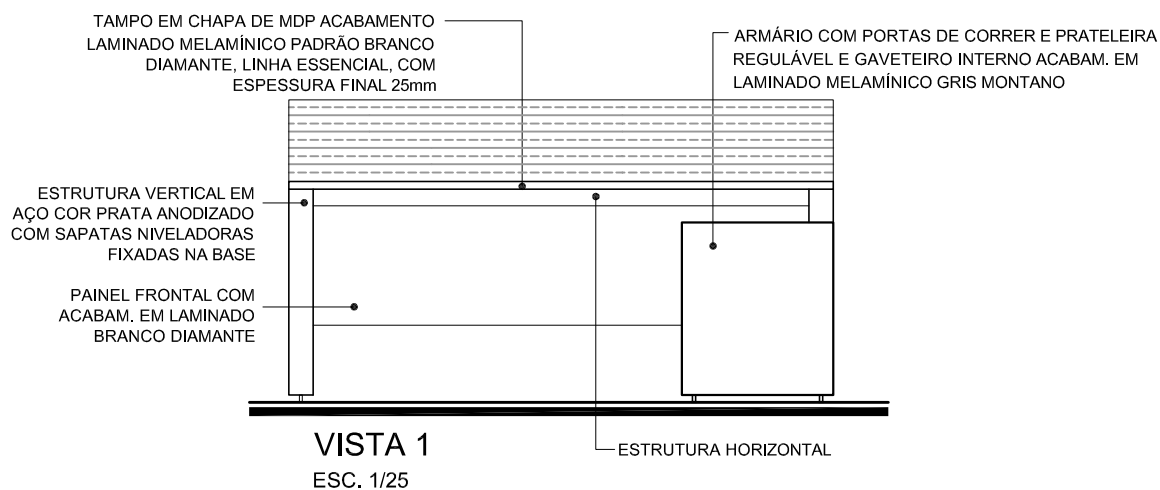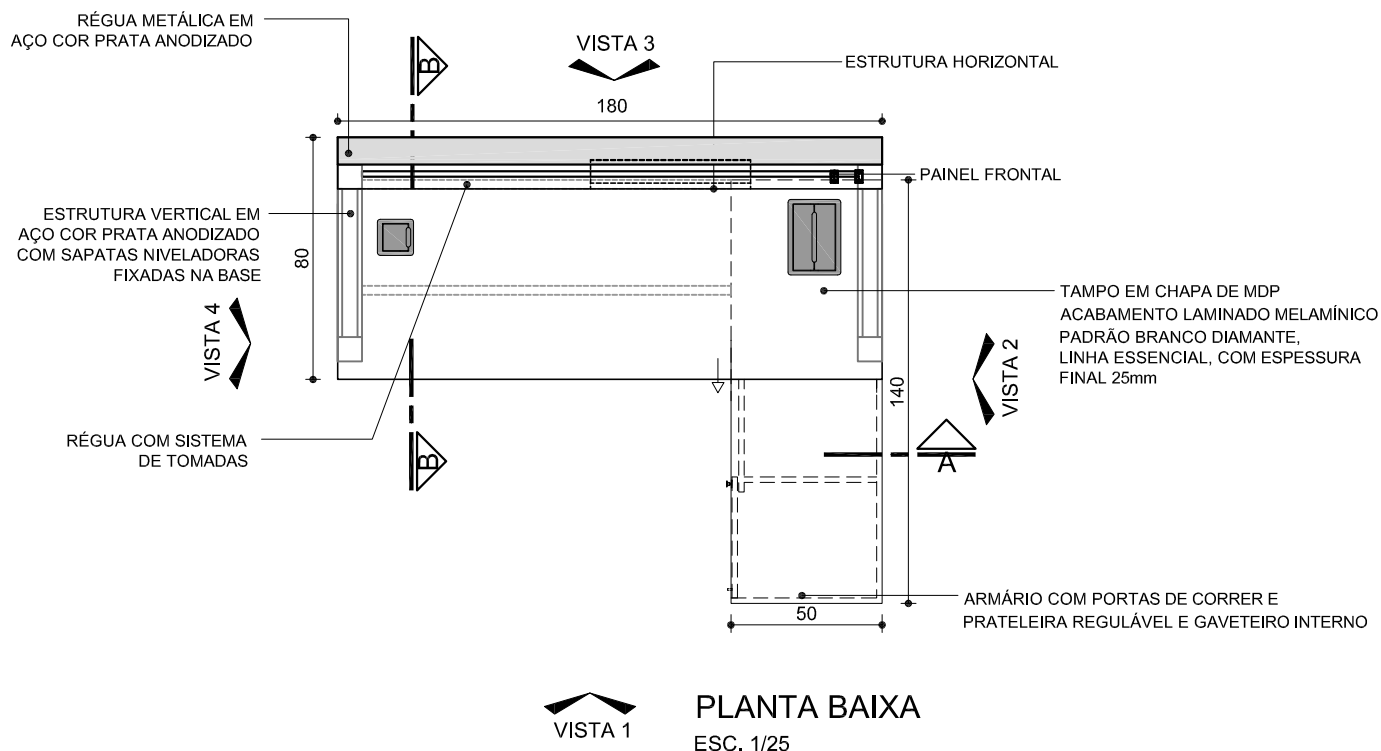

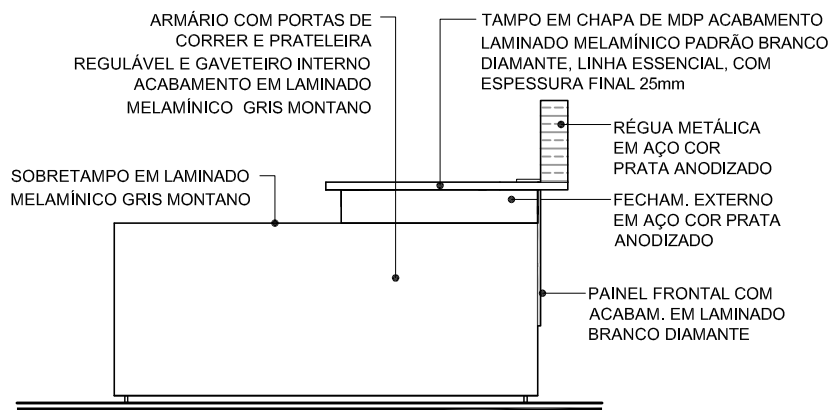

VISTA 2


ESC. 1/25

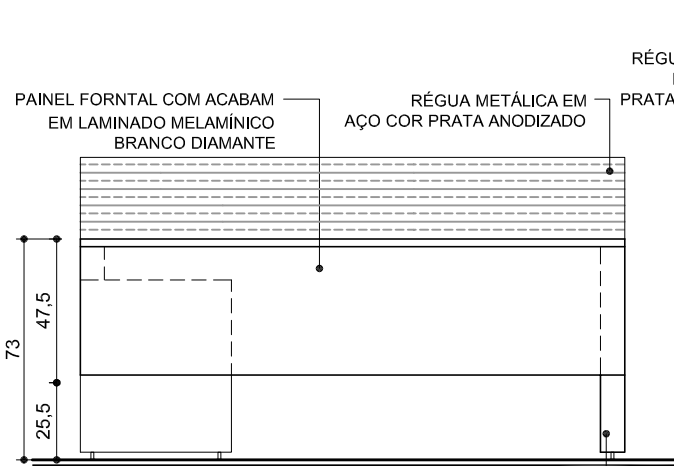

VISTA 3

ESC. 1/25

ESTRUTURA VERTICAL EM AÇO COR PRATA ANODIZADO COM SAPATAS NIVELADORAS FIXADAS NA BASE

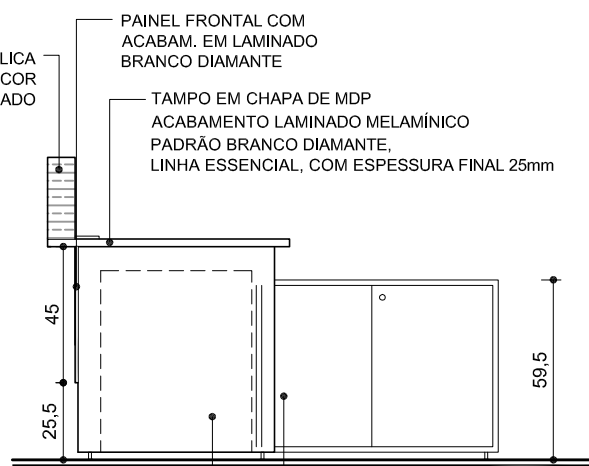

VISTA 4

ESC. 1/25

ARMÁRIO COM PORTAS DE CORRER E PRATELEIRA REGULÁVEL E GAVITEIRO INTERNO. ACABAMENTO EM LAMINADO MELAMÍNICO GRIS MONTANO

ESTRUTURA VERTICAL EM AÇO COR PRATA ANODIZADO COM SAPATAS NIVELADORAS FIXADAS NA BASE



TRIBUNAL DE CONTAS DA UNIÃO

MOBILIÁRIO CORPORATIVO - EDIFÍCIO SEDE

ITEM 1.2 - ESTAÇÃO DE TRABALHO 1 POSTO - TIPO 02

Nº do Processo:

Escala:

Data:

Arquiteta:

Arquivo:

1/25

MARÇO/2013

AM, CV, FB


ESTAÇÃO DE TRABALHO 1 POSTO_TIPO2_R01.DWG

SEFIS
Serviço de Fiscalização
de Obras
DENGE
Diretoria de Engenharia
SESAP
Secretaria de Engenharia
e Serviços de Apoio

Nº da Prancha:

02/03


LATERAIS COM FURAÇÃO
A CADA 2,5cm PARA
REGULAR A FIXAÇÃO
DA PRATELEIRA

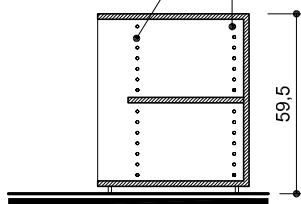

CORTE A


ESC. 1/25

PREVER FURO PARA PASSAGEM
DE FIAÇÃO ENTRE TOMADA;
CPU E ESTABILIZADOR

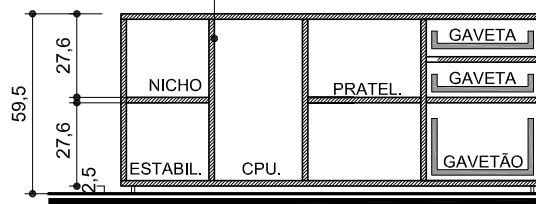


VISTA FRONTAL SEM PORTAS - ARMÁRIO

ESC. 1/25

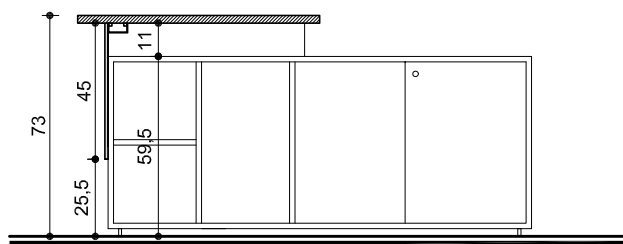


CORTE B

ESC. 1/25

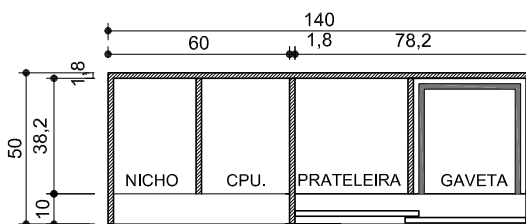

**VISTA SUPERIOR NÍVEL DE TRABALHO
ARMÁRIO**

ESC. 1/25

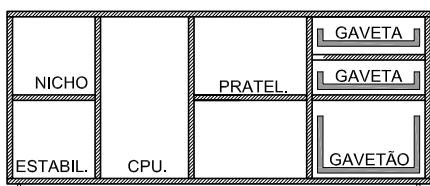

TRIBUNAL DE CONTAS DA UNIÃO

MOBILIÁRIO CORPORATIVO - EDIFÍCIO SEDE

ITEM 1.2 - ESTAÇÃO DE TRABALHO 1 POSTO - TIPO 02

Nº do Processo:

Escala:

Data:

Arquiteta:

Arquivo:

1/25

MARÇO/2013



AM, CV, FB

ESTAÇÃO DE TRABALHO 1 POSTO_TIPO2_R01.DWG

SEFIS
Serviço de Fiscalização
de Obras
DENG
Diretoria de Engenharia
SESAP
Secretaria de Engenharia
e Serviços de Apoio

Nº da Prancha:

03/03

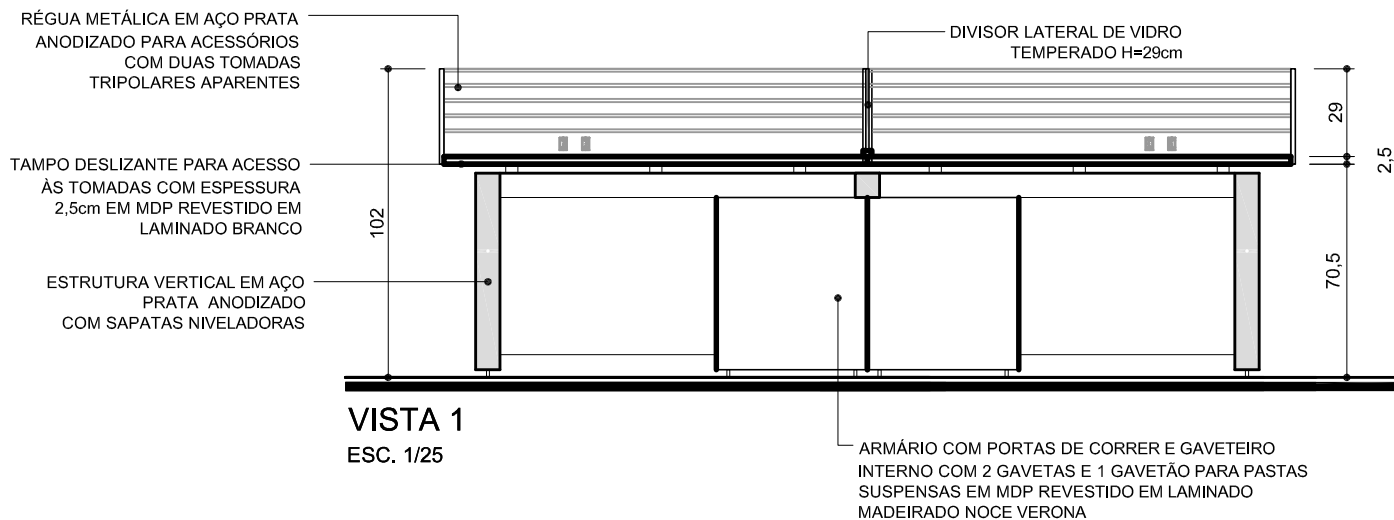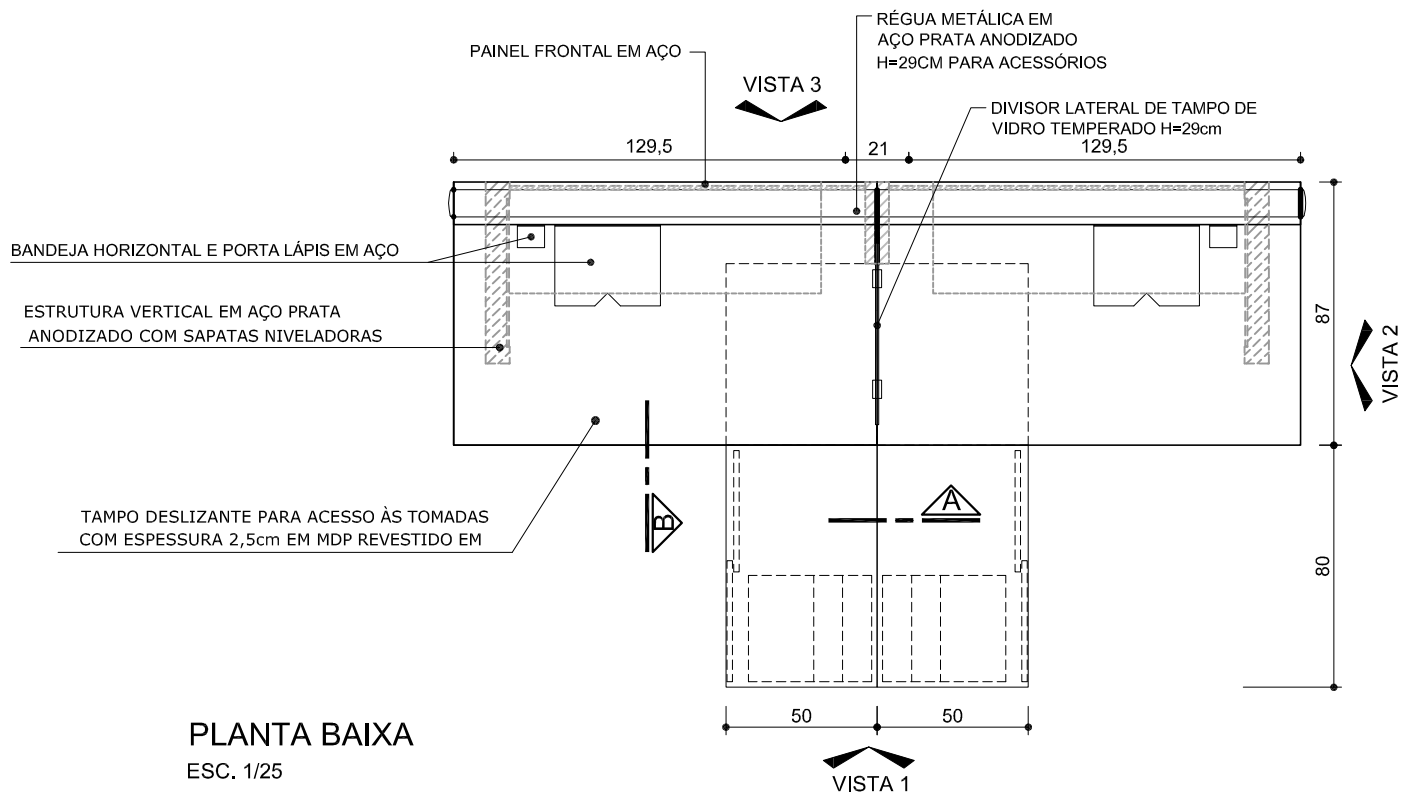

ARMÁRIO COM PORTAS DE CORRER
E GAVETEIRO INTERNO COM 2 GAVETAS
E 1 GAVETÃO PARA PASTAS SUSPENSAS
EM MDP REVESTIDO EM LAMINADO
MADEIRADO NOCE VERONA

DIVISOR
LATERAL
DE VIDRO

RÉGUA METÁLICA
EM AÇO PRATA
ANODIZADO

PROJ. BANDEJA

VISTA 2

ESC. 1/25

ESTRUTURA VERTICAL EM
AÇO PRATA ANODIZADO
COM SAPATAS NIVELADORAS

DIVISOR LATERAL DE VIDRO
TEMPERADO H=29cm

RÉGUA METÁLICA
EM AÇO PRATA ANODIZADO

VISTA 3

ESC. 1/25

PAINEL FRONTAL EM AÇO

ESTRUTURA VERTICAL EM AÇO PRATA ANODIZADO
COM SAPATAS NIVELADORAS



TRIBUNAL DE CONTAS DA UNIÃO

MOBILIÁRIO CORPORATIVO - EDIFÍCIO SEDE

ITEM 1.3 - ESTAÇÃO DE TRABALHO 2 POSTOS

Nº do Processo:

Escala:
1/25

Data:
MARÇO/2013

Arquiteta:
AM, CV, FB


Arquivo:

ESTAÇÃO DE TRABALHO 2 POSTOS_R01.DWG


SEFIS
Serviço de Fiscalização
de Obras
DENG
Diretoria de Engenharia
SESAP
Secretaria de Engenharia
e Serviços de Apoio

Nº da Prancha:


02/03

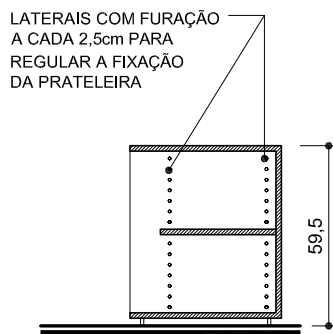


CORTE A
ESC. 1/25

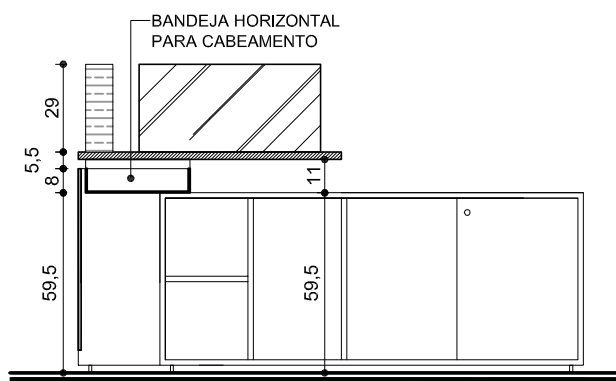

CORTE B
ESC. 1/25

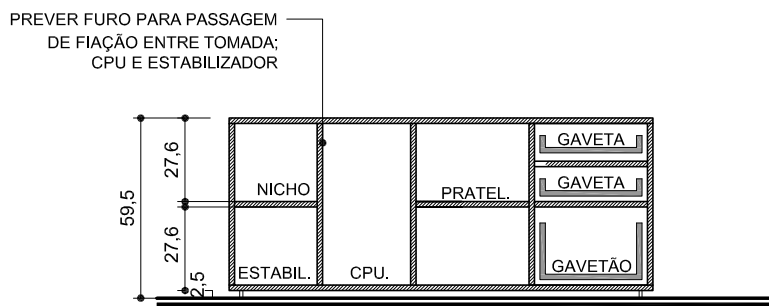

VISTA FRONTAL SEM PORTAS - ARMÁRIO
ESC. 1/25

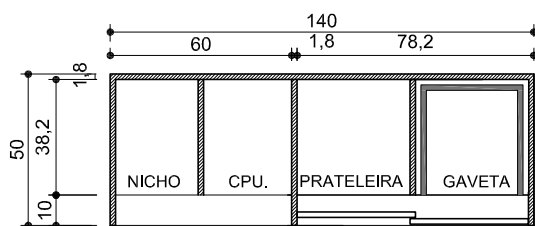

VISTA SUPERIOR NÍVEL DE TRABALHO
ARMÁRIO
ESC. 1/25



MOBILIÁRIO CORPORATIVO - EDIFÍCIO SEDE

ITEM 1.3 - ESTAÇÃO DE TRABALHO 2 POSTOS

Nº do Processo:

Escala:
1/25

Data:
MARÇO/2013

Arquiteta:
AM, CV, FB






Arquivo:

ESTAÇÃO DE TRABALHO 2 POSTOS_R01.DWG

SEFIS
Serviço de Fiscalização
de Obras
DENG
Diretoria de Engenharia
SESAP
Secretaria de Engenharia
e Serviços de Apoio

Nº da Prancha:

03/03

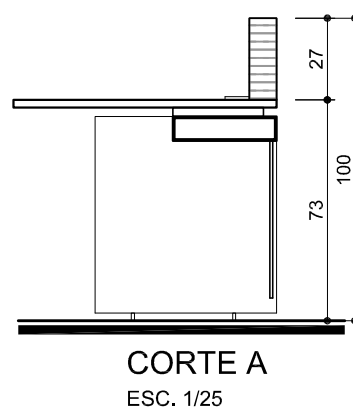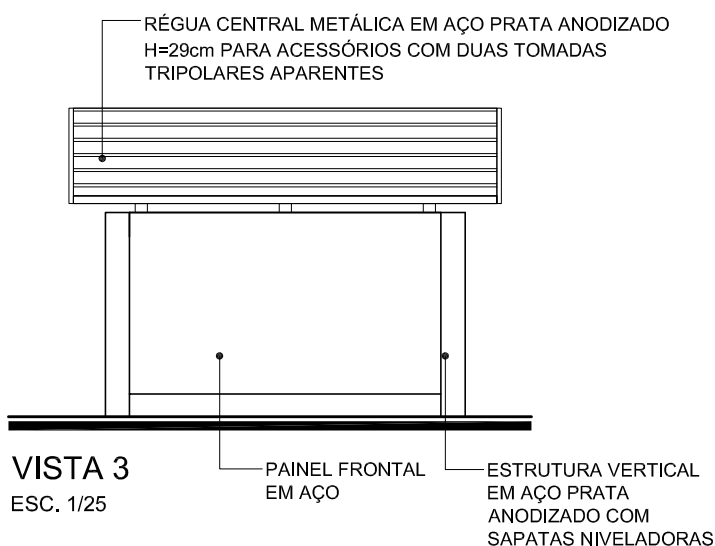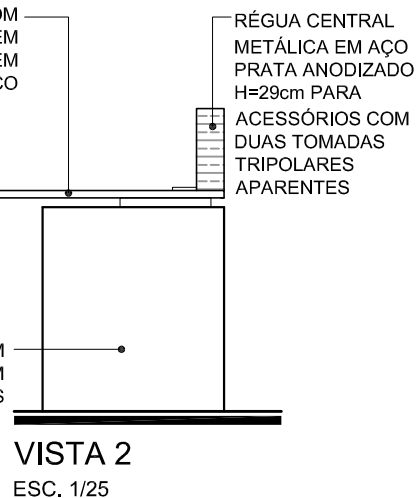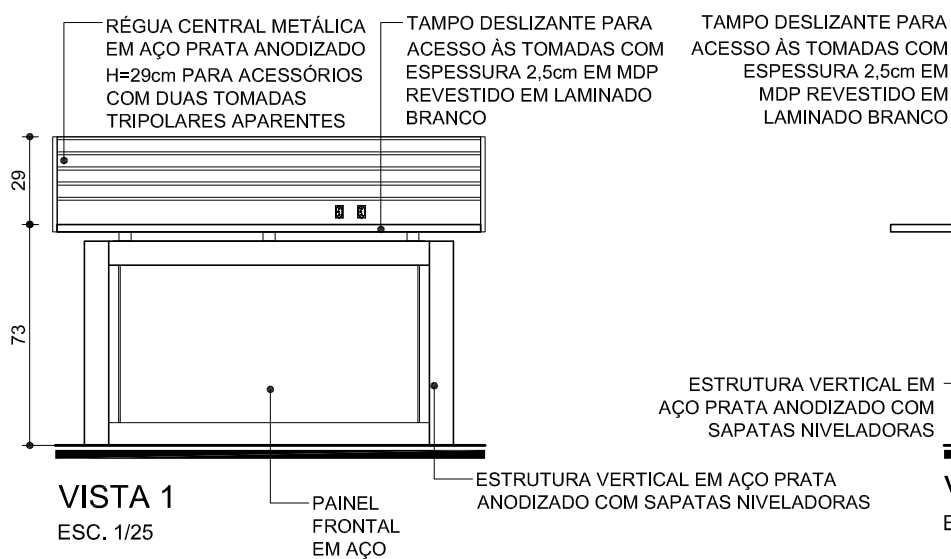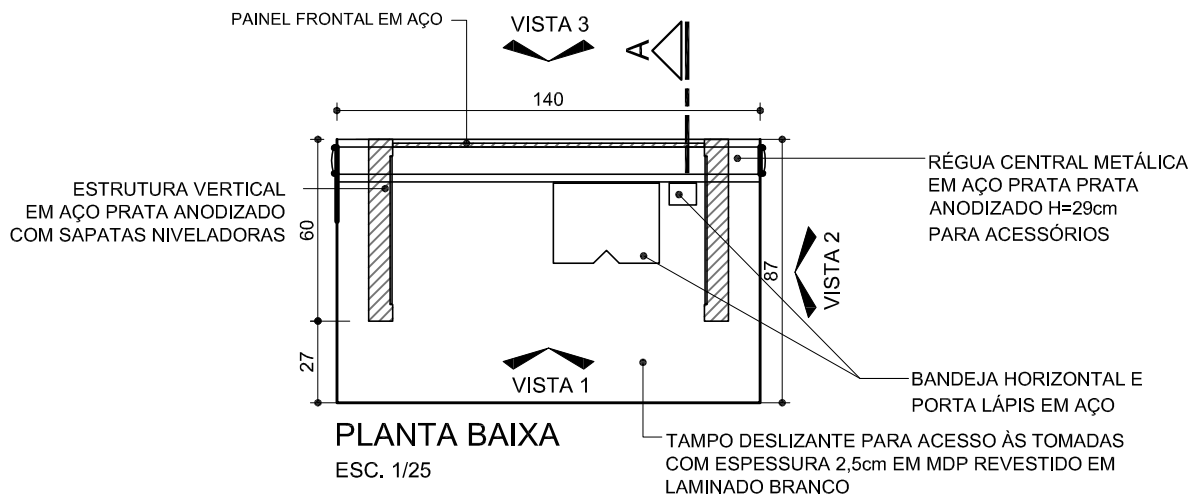

MOBILIÁRIO CORPORATIVO - EDIFÍCIO SEDE

ITEM 1.6 - MESA DE TRABALHO TIPO1

Nº do Processo:

Escala:
1/25

Data:
FEVEREIRO/2013


Arquiteta:
AM, CV, FB

Arquivo:
MESA DE TRABALHO TIPO 1_R03.dwg

SEFIS
Serviço de Fiscalização
de Obras
DENG
Diretoria de Engenharia
SESAP
Secretaria de Engenharia
e Serviços de Apoio

Nº da Prancha:


01/01

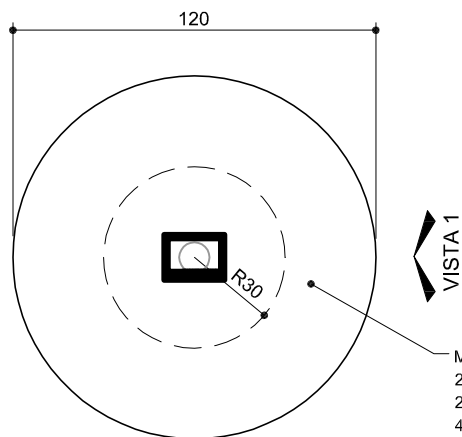

MESA DE REUNIÃO REDONDA COM TAMPO ESPESSURA 2,50cm E KIT DE TOMADAS COM 4 TOMADAS PADRÃO ABNT, 2 PREVISÕES DE TOMADAS PADRÃO ABNT E ESPELHO PARA 4 TOMADAS RJ 45 FÊMEA EM MDP REVESTIDO EM LAMINADO MADEIRADO NOCE VERONA

PLANTA BAIXA

ESC. 1/25

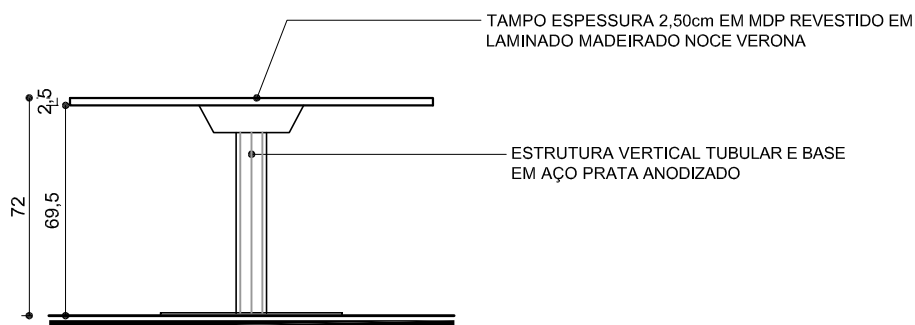

VISTA 1

ESC. 1/25



TRIBUNAL DE CONTAS DA UNIÃO

MOBILIÁRIO CORPORATIVO - EDIFÍCIO SEDE

ITEM 4.1 -MESA DE REUNIÃO REDONDA

Nº do Processo:

Escala:

Data:

Arquiteta:

Arquivo:

1/25

FEVEREIRO/2013





AM, CV, FB


MESA DE REUNIÃO REDONDA_R03.DWG

SEFIS
Serviço de Fiscalização
de Obras
DENG
Diretoria de Engenharia
SESAP
Secretaria de Engenharia
e Serviços de Apoio

Nº da Prancha:


01/01

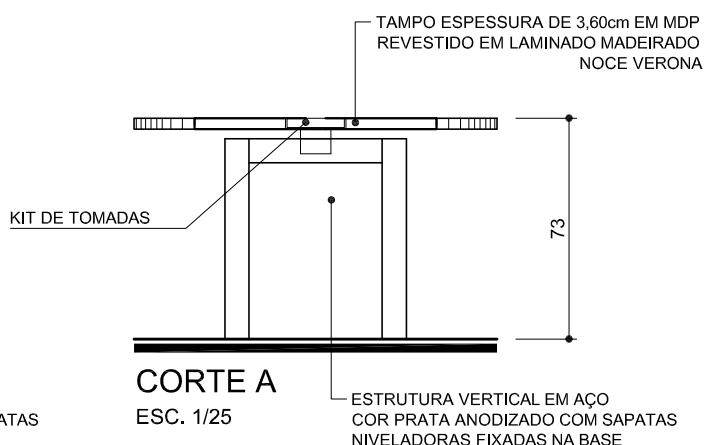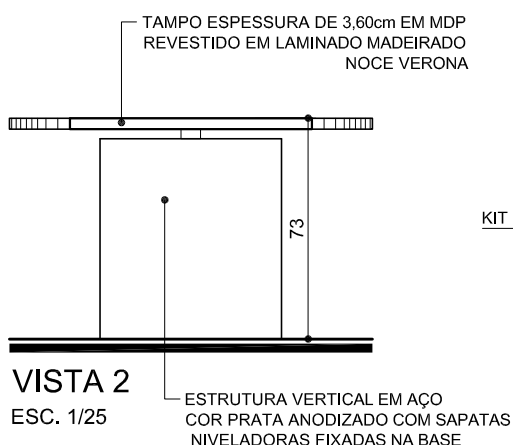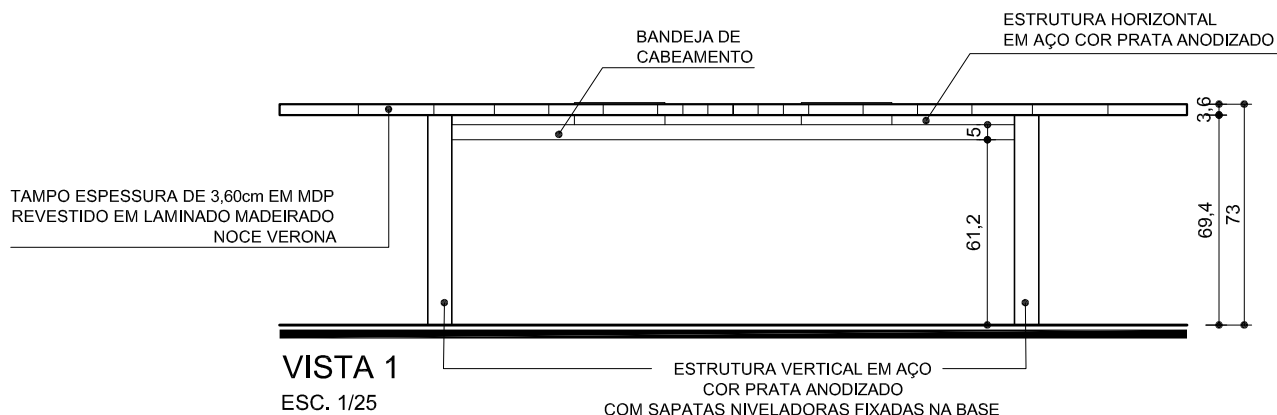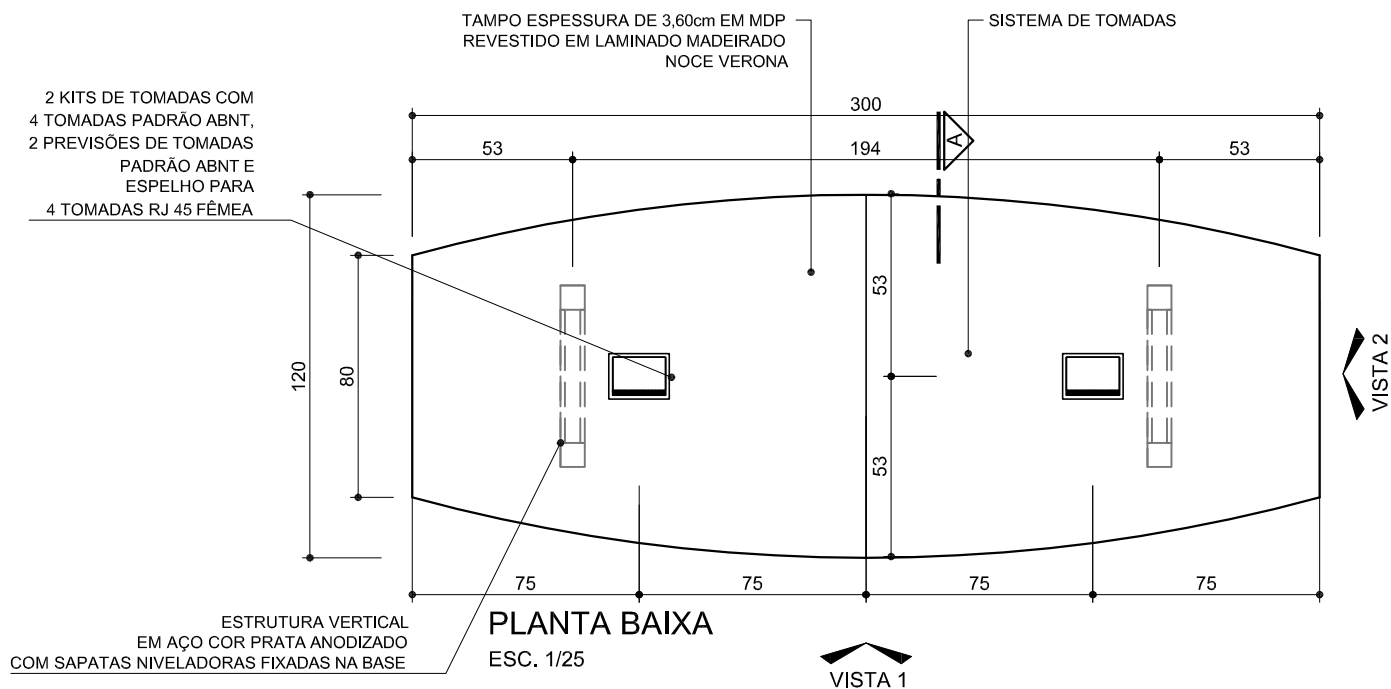

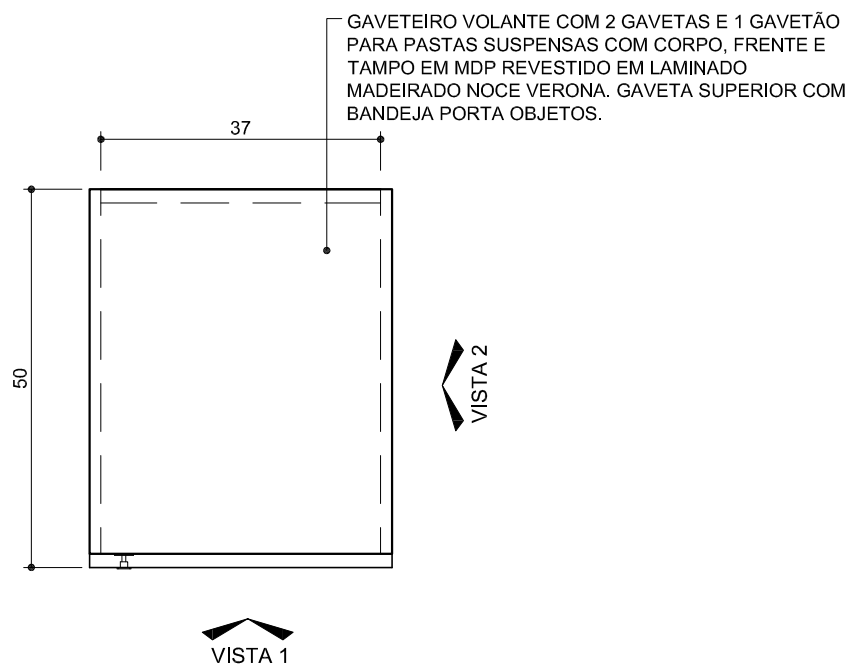

PLANTA BAIXA

ESC. 1/10

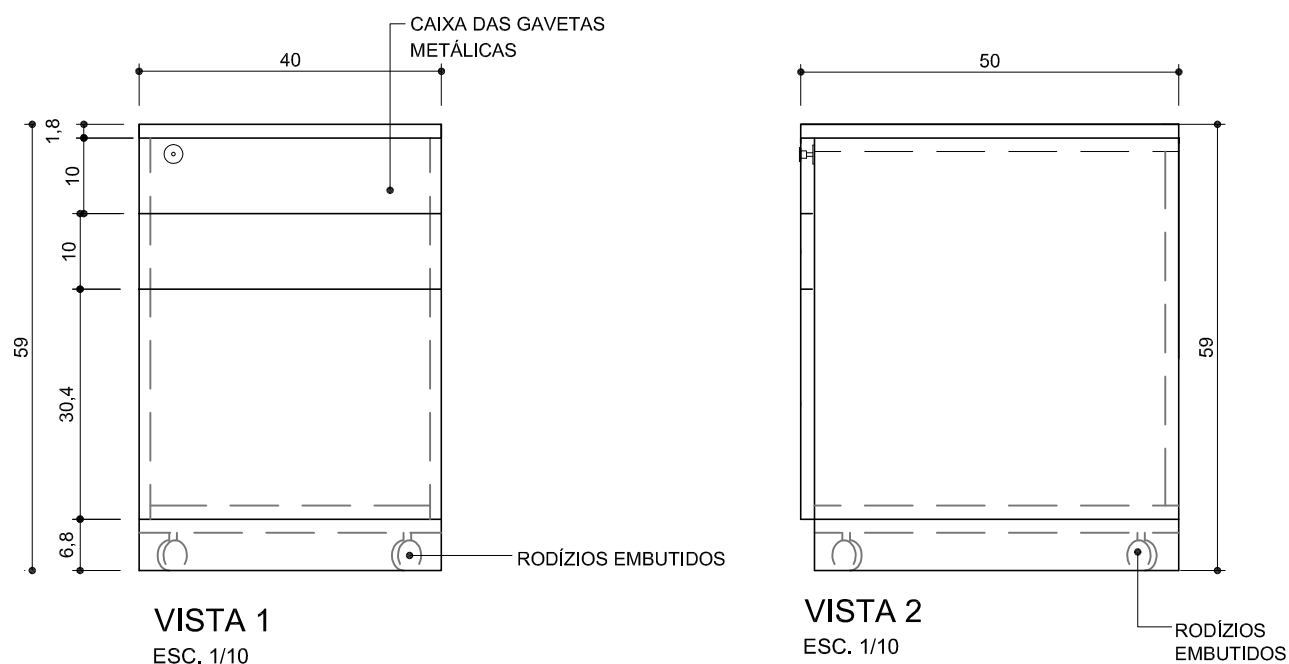

MOBILIÁRIO CORPORATIVO - EDIFÍCIO SEDE

ITEM 3.1 - GAVETEIRO


Nº do Processo: Escala: Data: Arquiteta: Arquivo:

1/10 FEVEREIRO/2013 AM, CV, FB GAVETEIRO_R02.DWG


SEFIS
Serviço de Fiscalização
de Obras
DENG
Diretoria de Engenharia
SESAP
Secretaria de Engenharia
e Serviços de Apoio

Nº da Prancha:

01/01

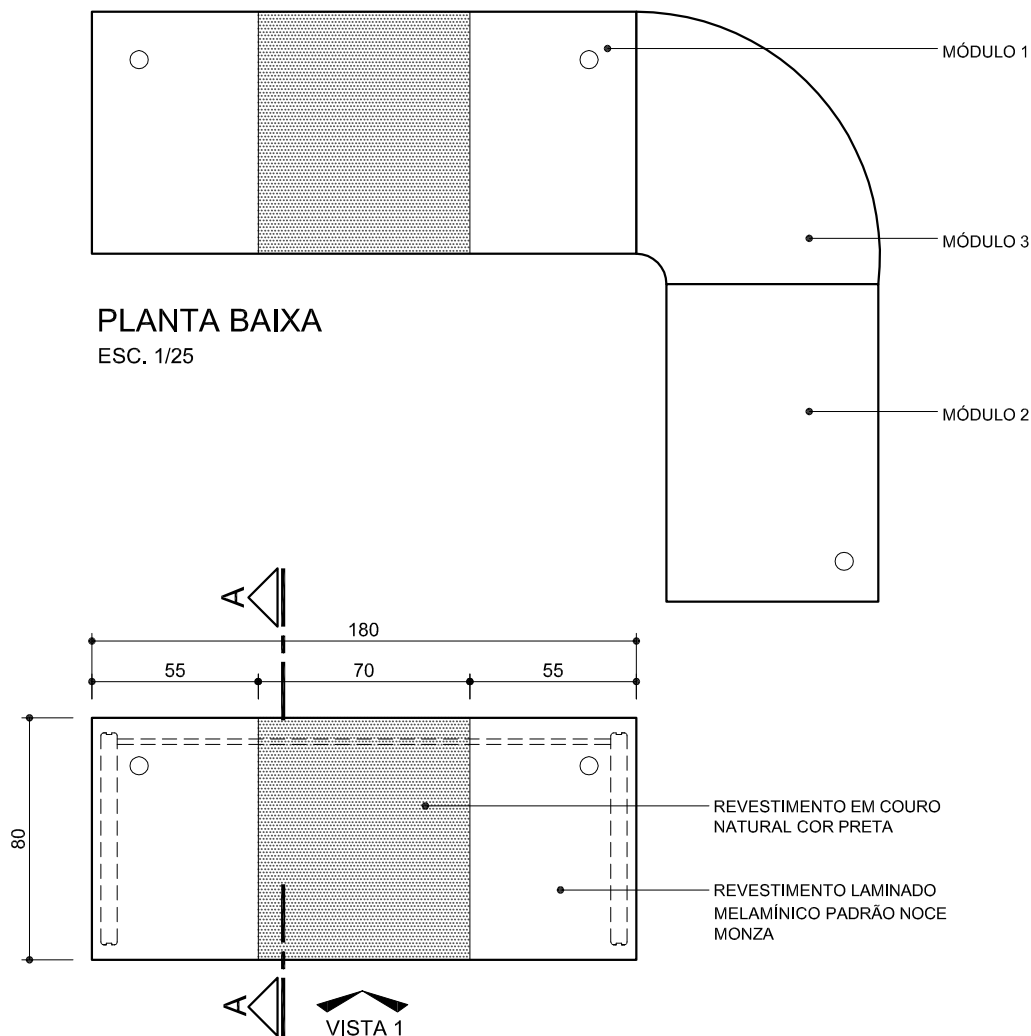


PLANTA BAIXA - MÓDULO 1
ESC. 1/25

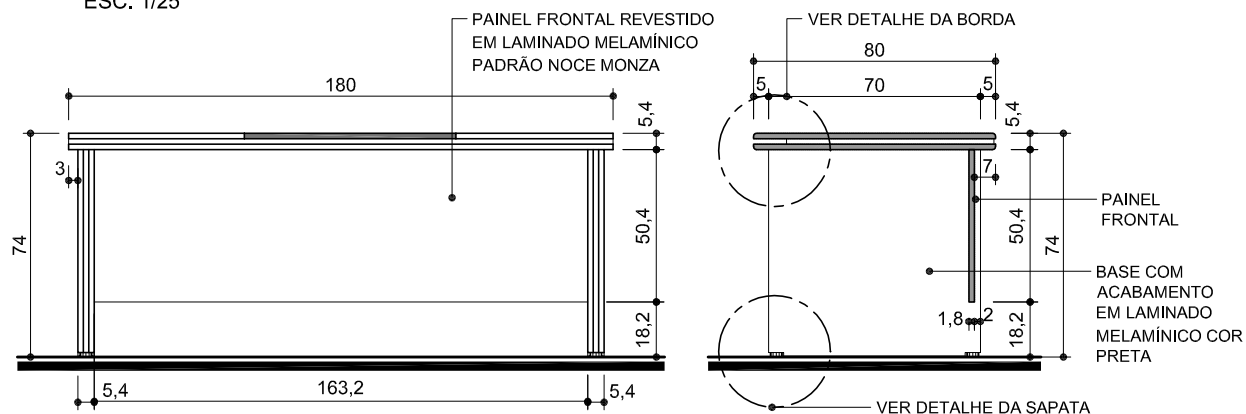


VISTA 1 - MÓDULO 1
ESC. 1/25

CORTE AA - MÓDULO 1
ESC. 1/25


Aprovação Solicitante	APOIO TÉCNICO/SERVIÇO DE ESTUDOS E PROJETOS DE ENGENHARIA - TCU				SESPE Serviço de Estudos e Projetos de Engenharia DENGE Diretoria de Engenharia SESAP Secretaria de Engenharia e Serviços de Apoio
	MG-1/ MESA PARA GABINETES TIPO 1				
Vistos	Nº do Processo:	Escala:	Data:	Arquiteta:	DET. 01/02
SESPE		INDICADA	ABRIL/2011		
	Arquivo: desenhos-parte1.dwg			Desenho:	

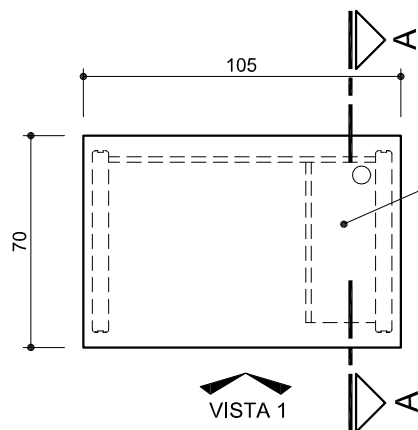


PLANTA BAIXA - MÓDULO 2
ESC. 1/25

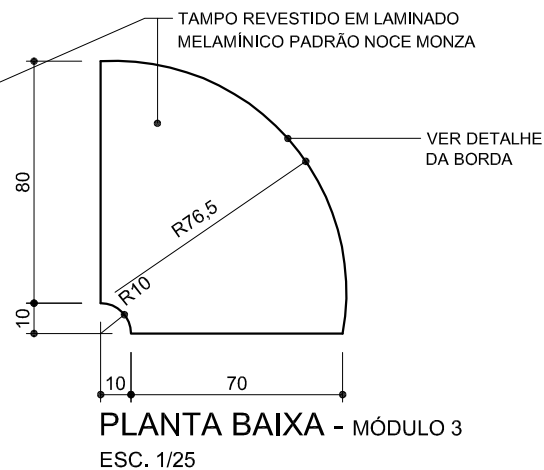


PLANTA BAIXA - MÓDULO 3
ESC. 1/25

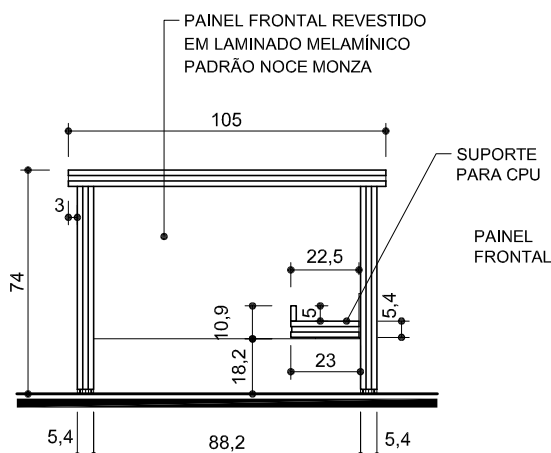


VISTA 1 - MÓDULO 2
ESC. 1/25

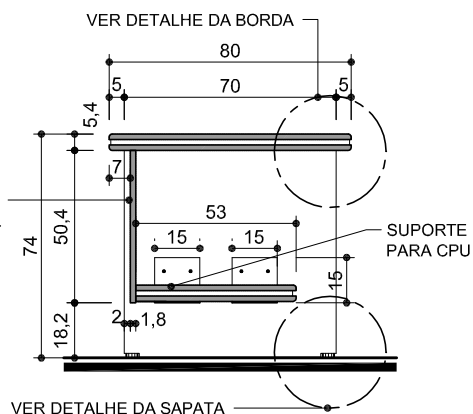

CORTE AA - MÓDULO 2
ESC. 1/25

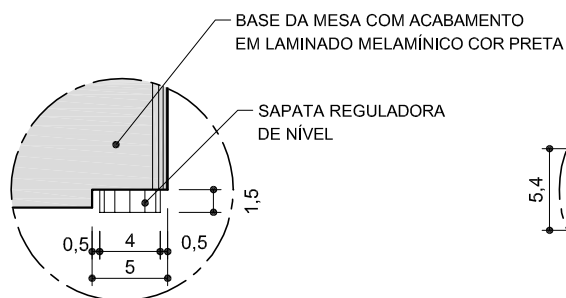


DET. DA SAPATA
ESC. 1/5

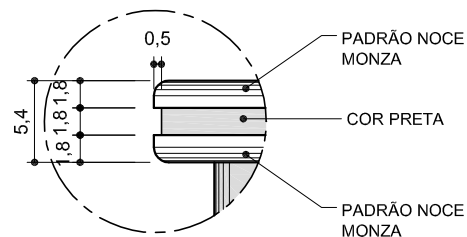

DET. DA BORDA
ESC. 1/5



OBS.: NAS BASES AS FACES EXTERNAS SÃO NA COR PRETA E A CAMADA INTERMEDIÁRIA PADRÃO NOCE MONZA

Aprovação Solicitante		APOIO TÉCNICO/SERVIÇO DE ESTUDOS E PROJETOS DE ENGENHARIA - TCU			SESPE Serviço de Estudos e Projetos de Engenharia DENGE Diretoria de Engenharia SESAP Secretaria de Engenharia e Serviços de Apoio Nº da Prancha: DET. 02/02
		MOBILIÁRIO CORPORATIVO PADRÃO			
		MG-1 / MESA PARA GABINETES TIPO 1			
Vistos	Nº do Processo:	Escala:	Data:	Arquiteta:	
SESPE		INDICADA	ABRIL/2011		
	Arquivo: desenhos-parte1.dwg			Desenho:	

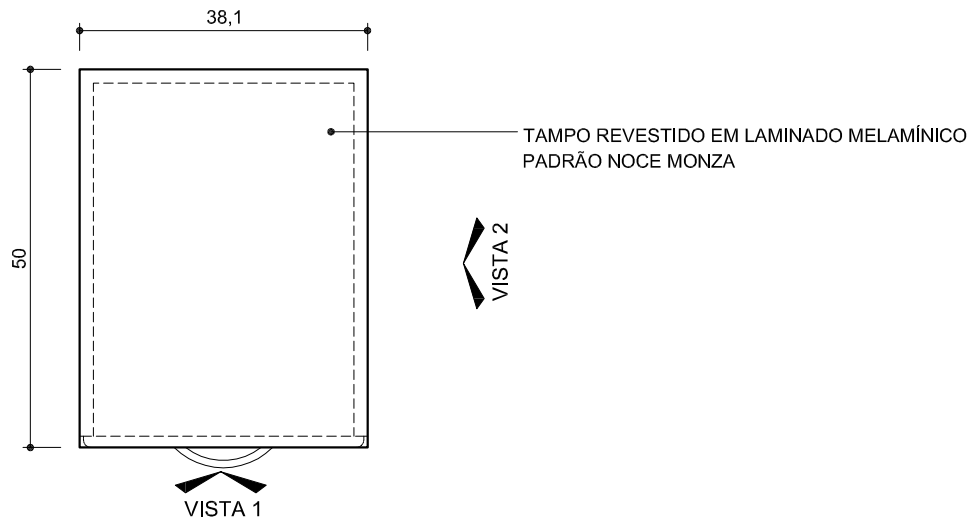

PLANTA BAIXA

ESC. 1/10

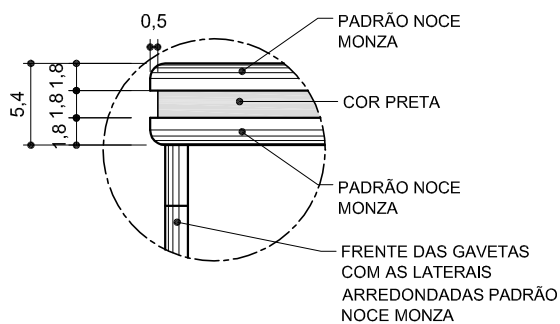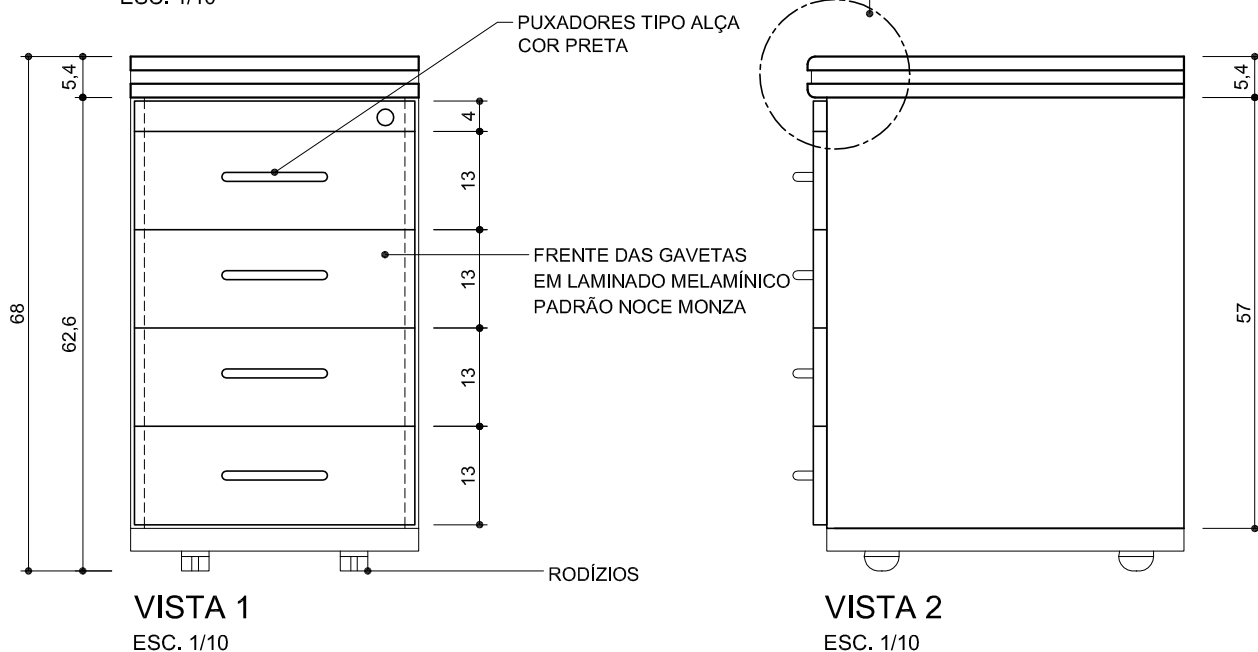


DET. DA BORDA



ESC. 1/5

Aprovação Solicitante	APOIO TÉCNICO/SERVIÇO DE ESTUDOS E PROJETOS DE ENGENHARIA - TCU				SESPE Serviço de Estudos e Projetos de Engenharia DENGE Diretoria de Engenharia SESAP Secretaria de Engenharia e Serviços de Apoio
	MOBILIÁRIO CORPORATIVO PADRÃO				
	GV-1 / GAVETEIRO VOLANTE TIPO 1				
Vistos	Nº do Processo:	Escala:	Data:	Arquiteta:	Nº da Prancha: DET. 01/01
SESPE		INDICADA	FEV/2011		
	Arquivo: desenhos-parte2.dwg			Desenho:	



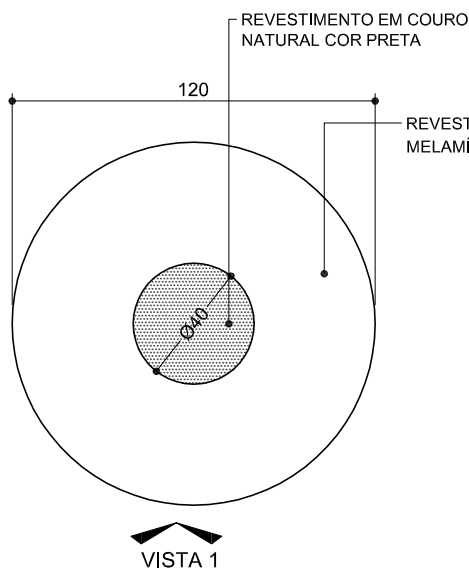

PLANTA BAIXA
ESC. 1/25

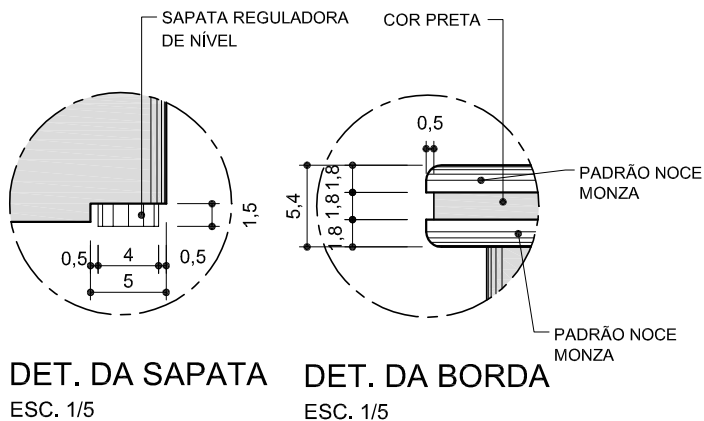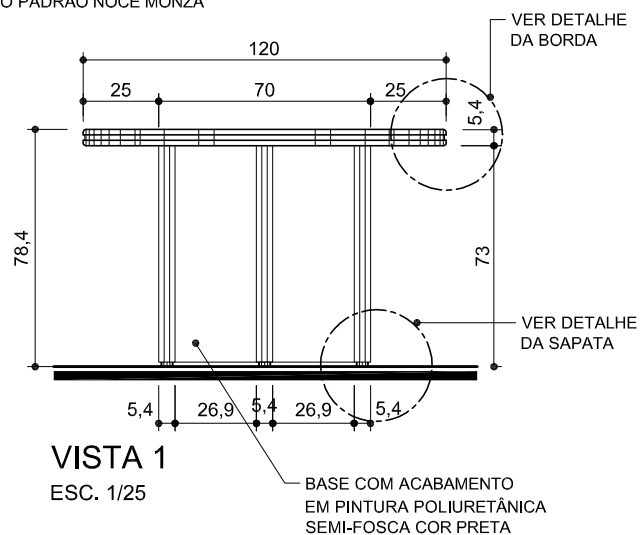

OBS.: NAS BASES AS FACES EXTERNAS SÃO NA COR PRETA E A CAMADA INTERMEDIÁRIA PADRÃO NOCE MONZA

Aprovação Solicitante	APOIO TÉCNICO/SERVIÇO DE ESTUDOS E PROJETOS DE ENGENHARIA - TCU				SESPE Serviço de Estudos e Projetos de Engenharia DENGE Diretoria de Engenharia SESAP Secretaria de Engenharia e Serviços de Apoio
	MOBILIÁRIO CORPORATIVO PADRÃO				
	MRR-1/ MESA DE REUNIÃO REDONDA TIPO 1				
Vistos	Nº do Processo:	Escala:	Data:	Arquiteta:	Nº da Prancha: DET. 01/01
SESPE		INDICADA	ABRIL/2011		
	Arquivo: desenhos-parte1.dwg			Desenho:	