


MESA QUADRADA EM ALUMÍNIO COM PINTURA EM ELETROSTÁTICA NA COR MARROM COM RIPAS NA LARGURA DE 60mm E ESPAÇAMENTO ENTRE AS RIPAS DE 5mm


FURO PARA OMBRELONE

PROJEÇÃO DA BASE COM TUBO DE ALUMÍNIO 50mm X 50mm

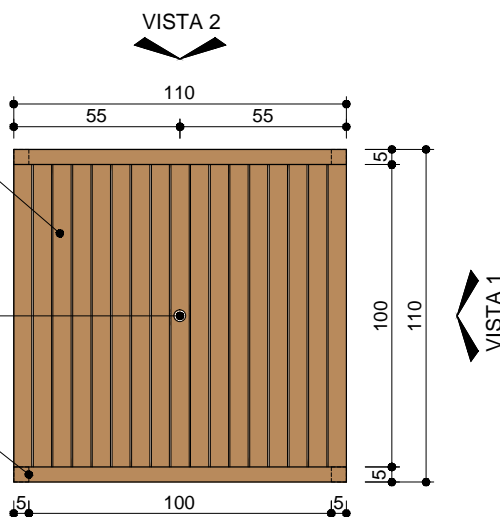

PLANTA BAIXA
ESC. 1/25

BASE COM TUBO DE ALUMÍNIO 50mm X 50mm

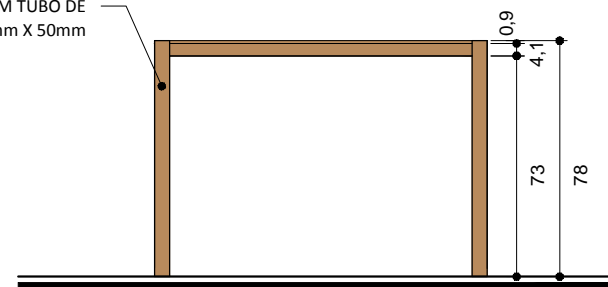

VISTA 1
ESC. 1/25

BASE COM TUBO DE ALUMÍNIO 50mm X 50mm



VISTA 2
ESC. 1/25



TRIBUNAL DE CONTAS DA UNIÃO

Supervisão:

SGP / DIPAT / SELIP
Serviço de Gestão Patrimonial

ISC - INSTITUTO SERZEDELLO CORRÊA
Endereço: Escola Técnica do Tribunal de Contas da União

MESA PARA ÁREA EXTERNA

Arquiteto:
Arq. Aline / Arq. Chantal

Desenho:
Laís Venzi

Revisão:
00

Escala:
1/25

Data:
29/01/2018

Nº Processo:
xxx.xxx/xxxx-x

Nº prancha:

MOB
01/01

MESA ALUMINIO_R03.dwg