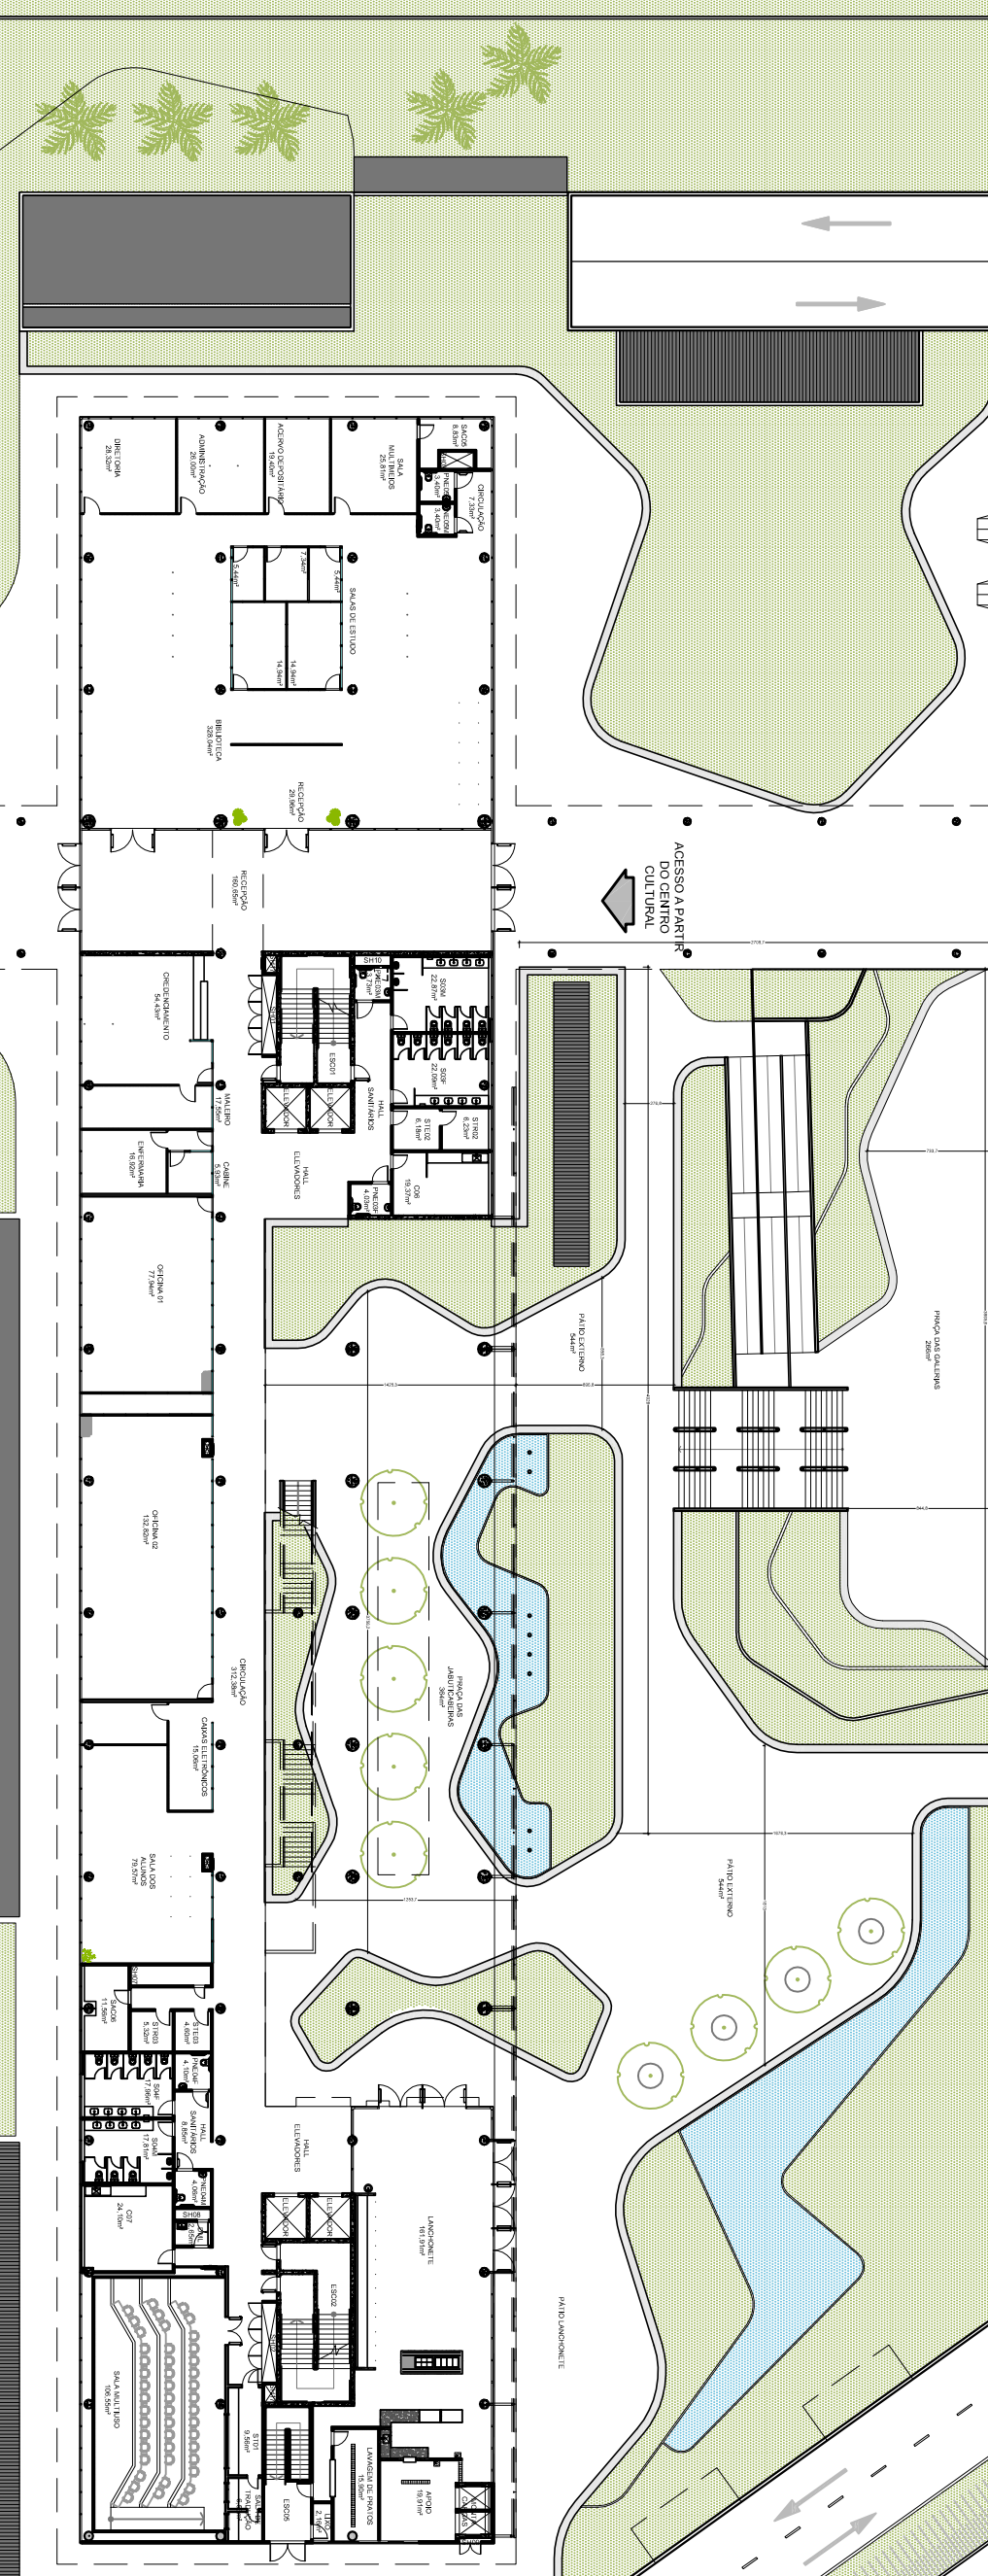
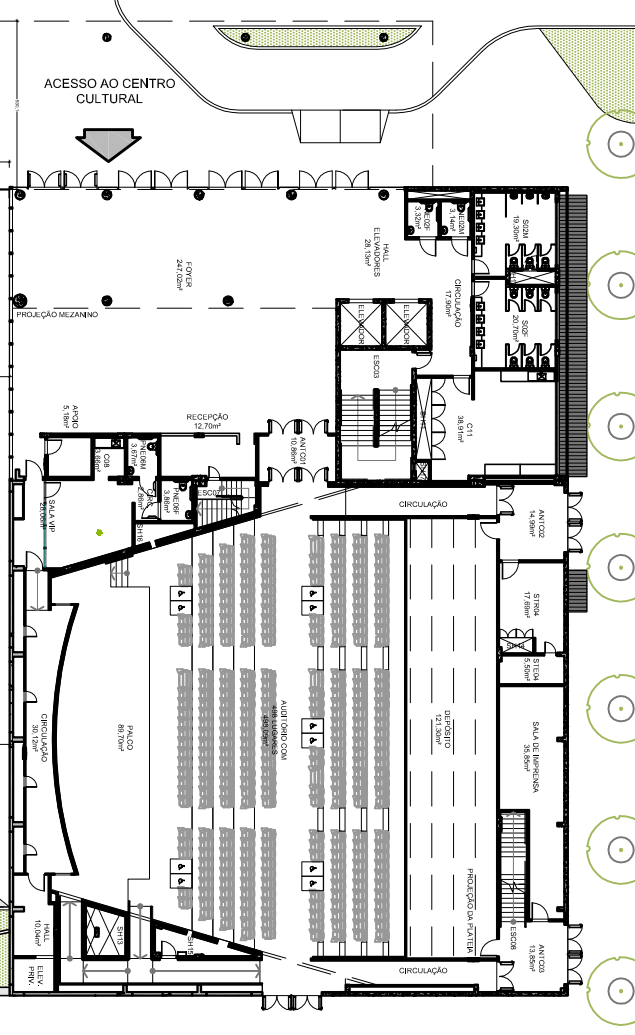
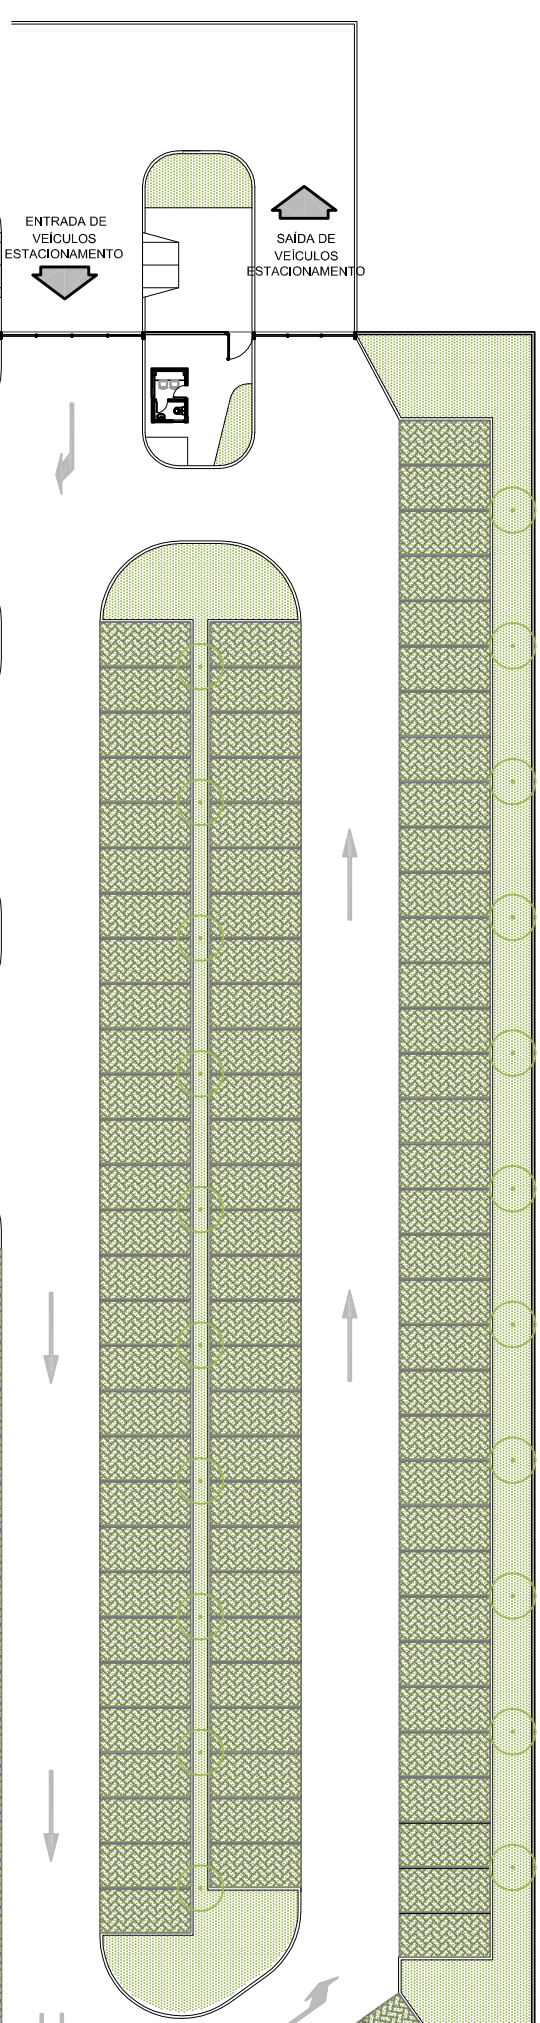


PLANTA DE LAYOUT | TÉRREO